




PLANTA JUEGO INFANTIL Esc 1:50

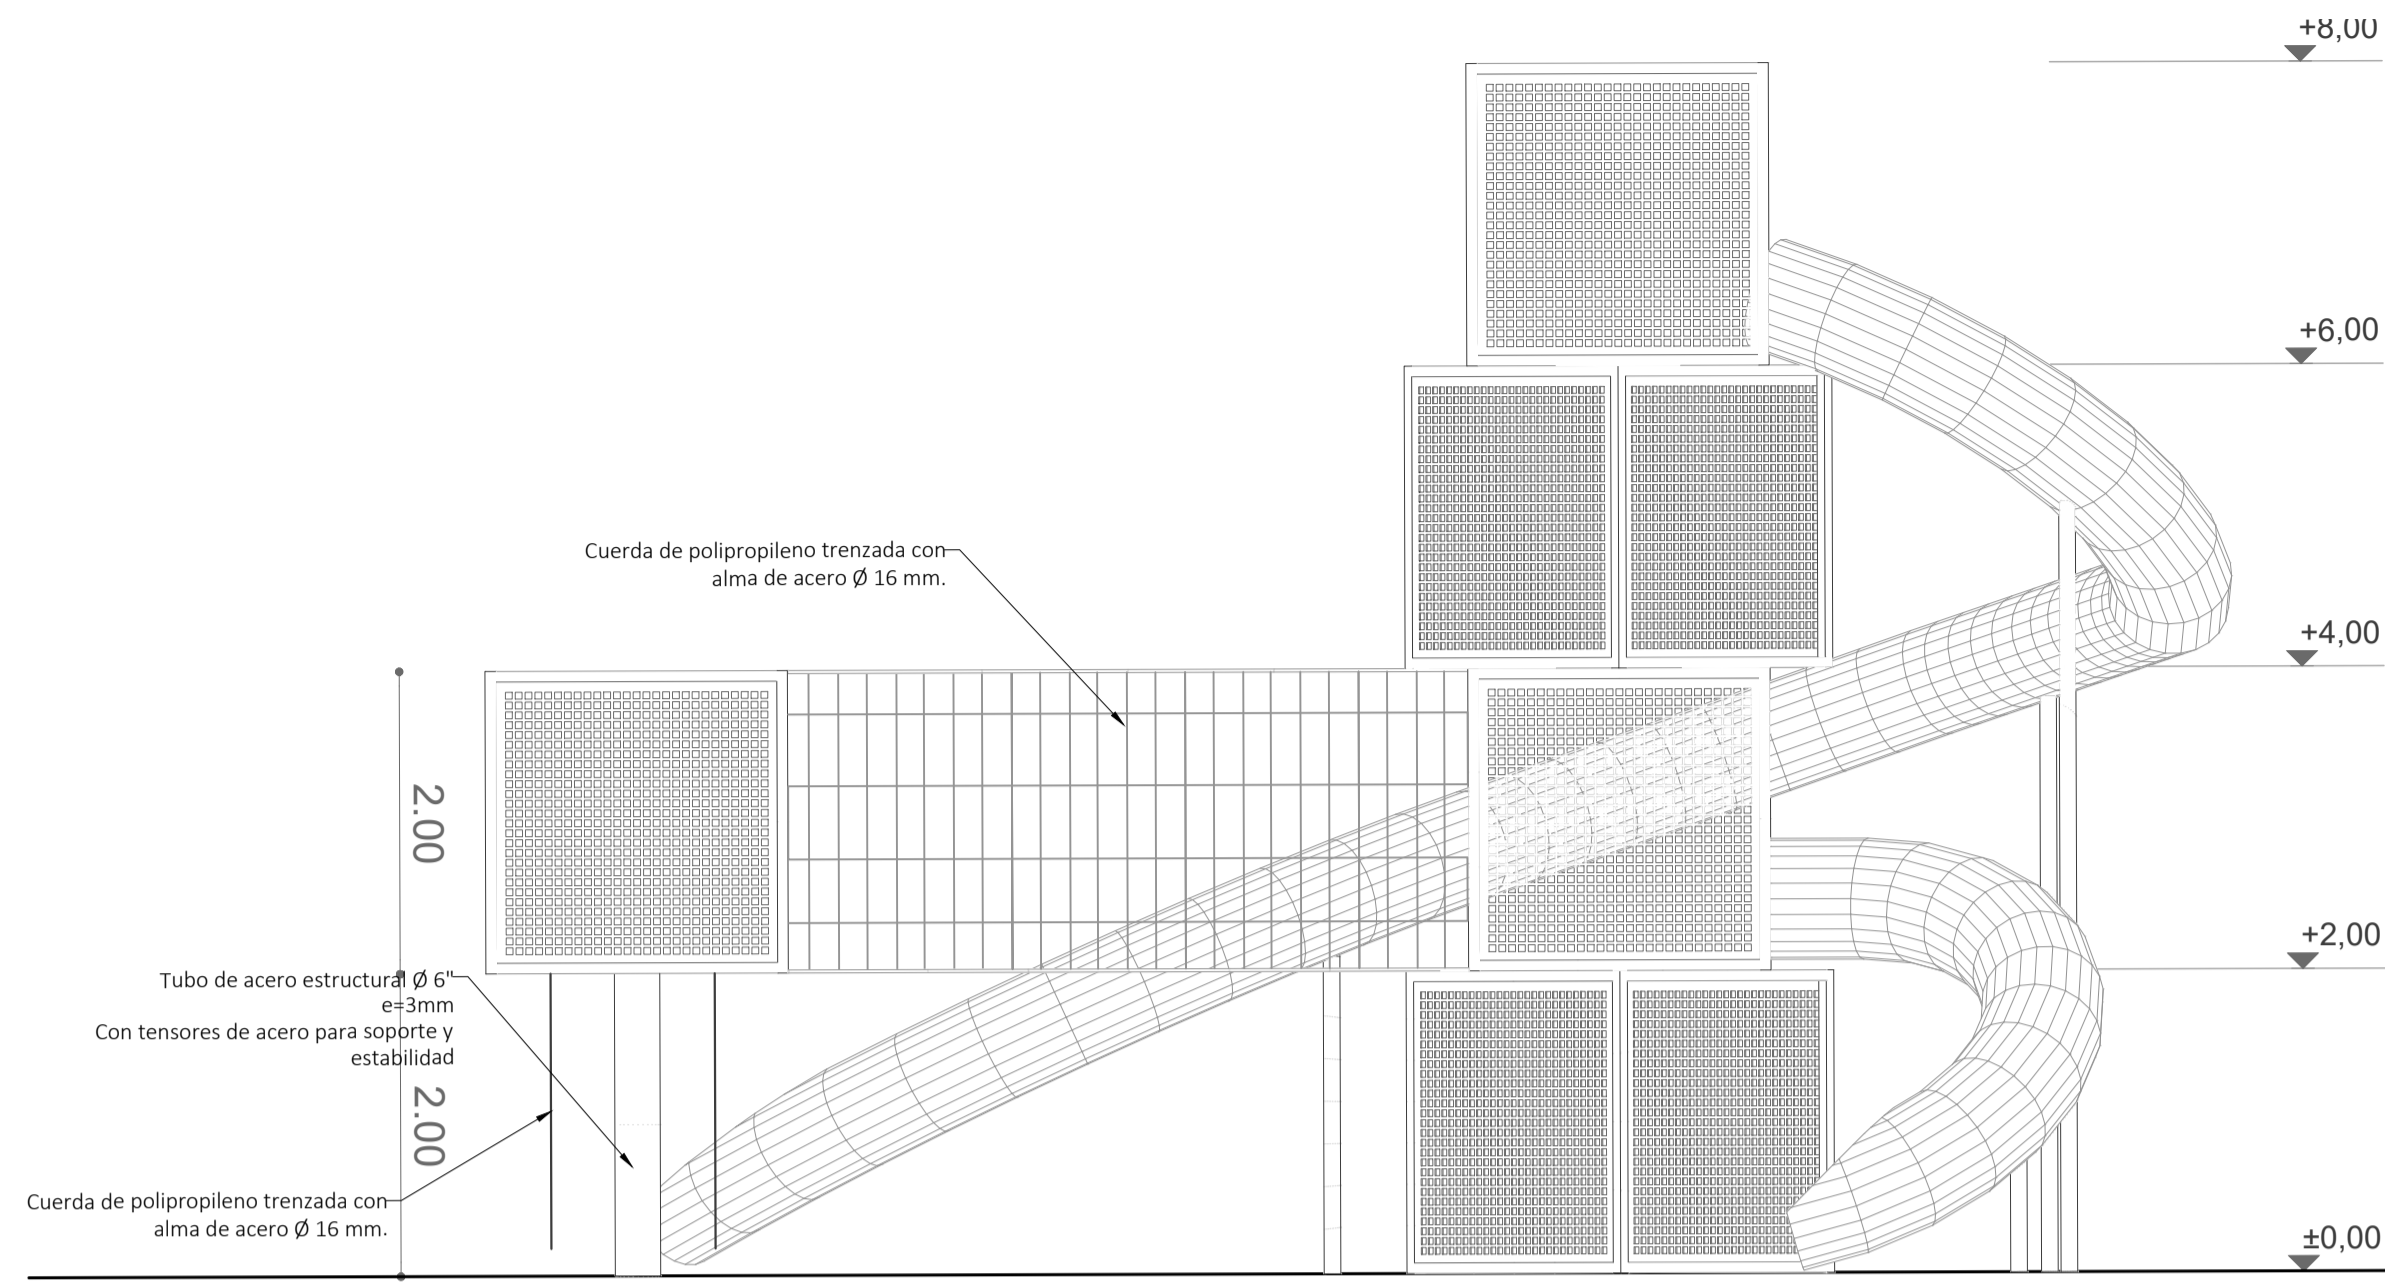

ELEVACION FRONTAL Esc 1:50


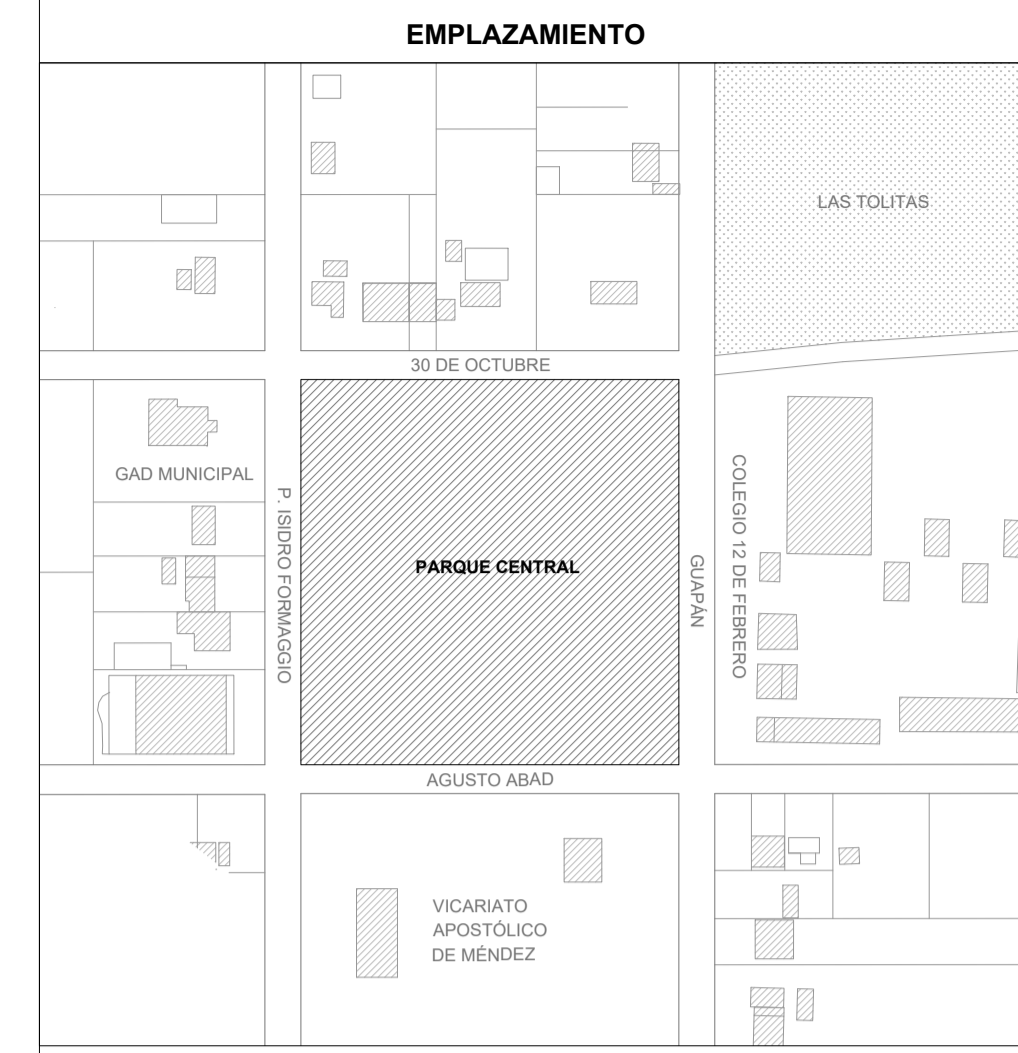


UBICACIÓN

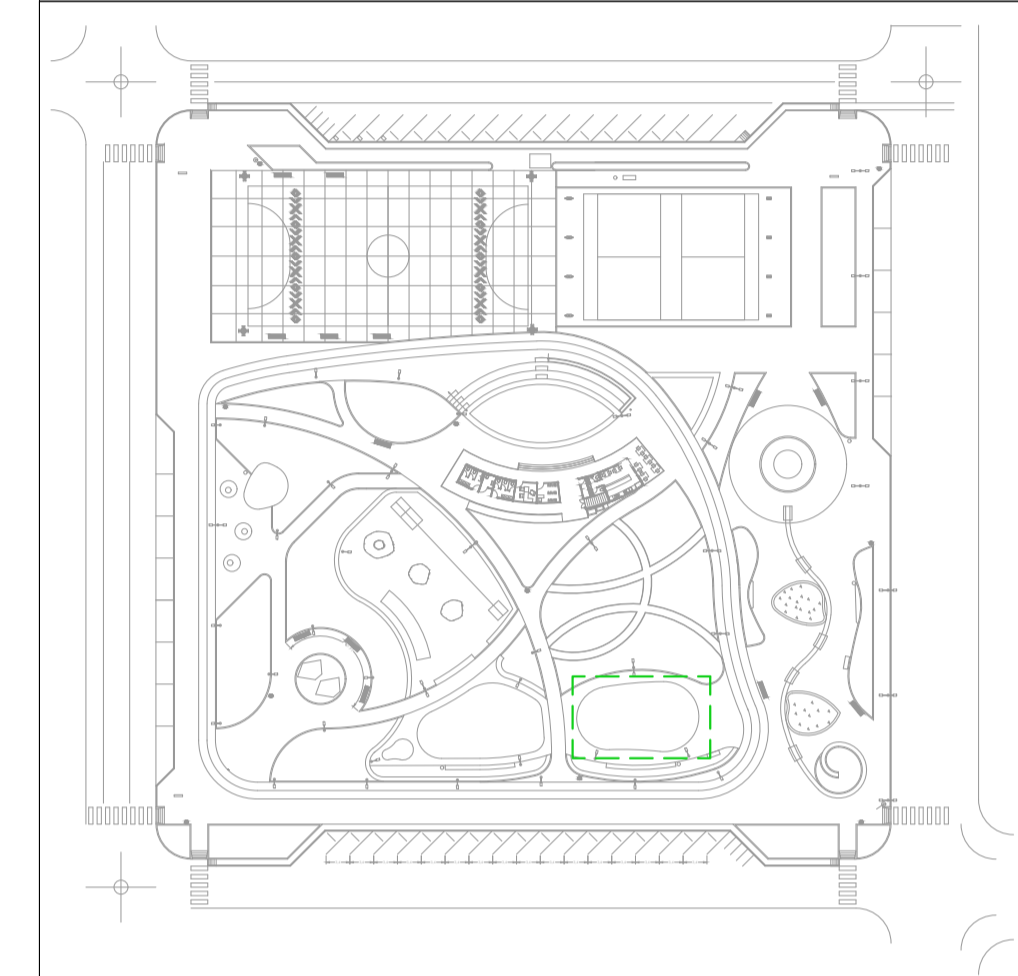


SEÑALIZACIÓN


- JUEGOS INFANTILES
- BLOQUE 1
- BLOQUE 2
- BLOQUE 3
- BLOQUE 4
- BLOQUE 5

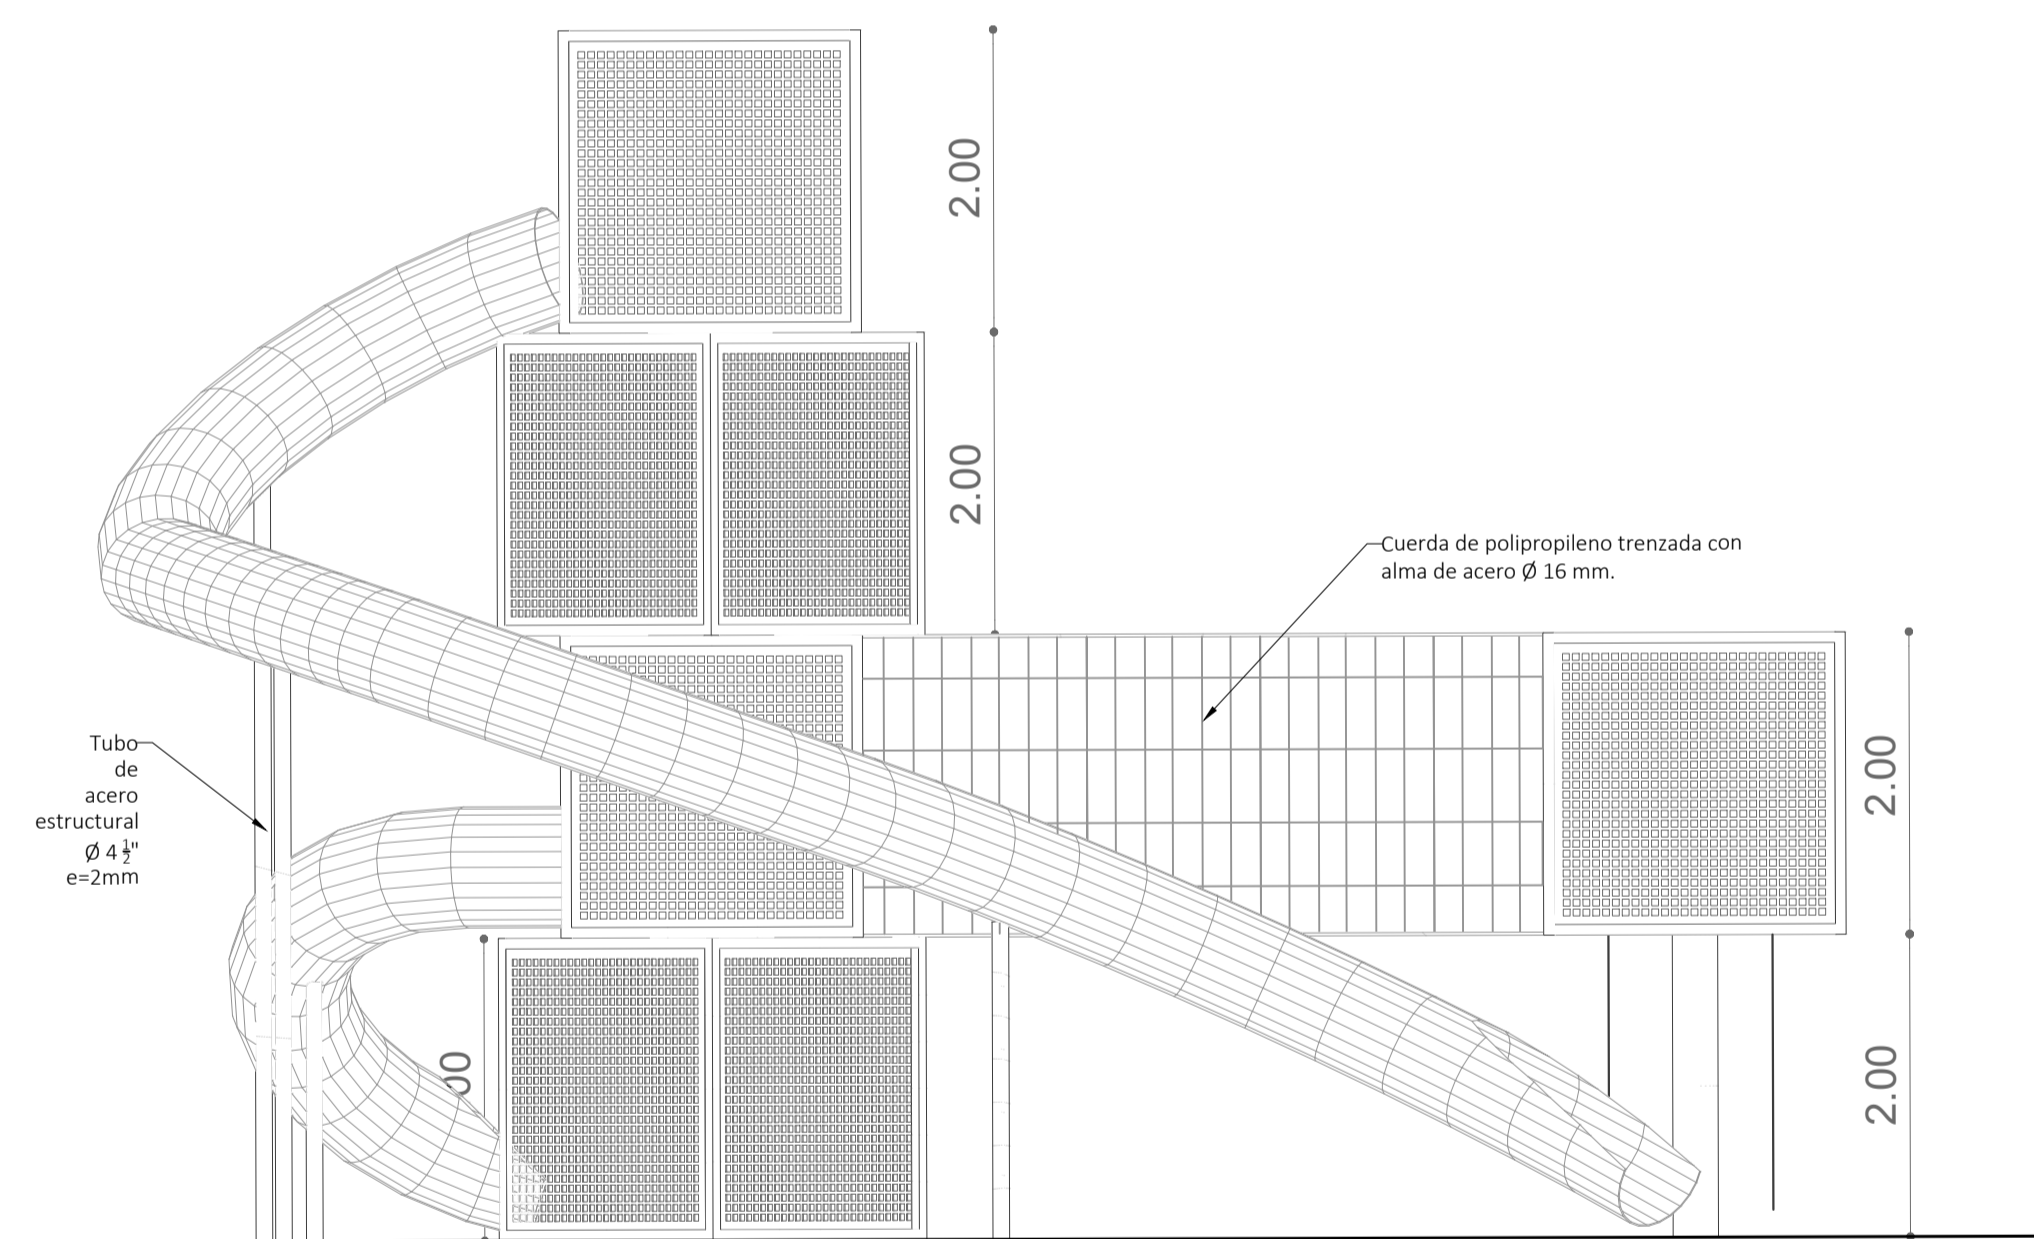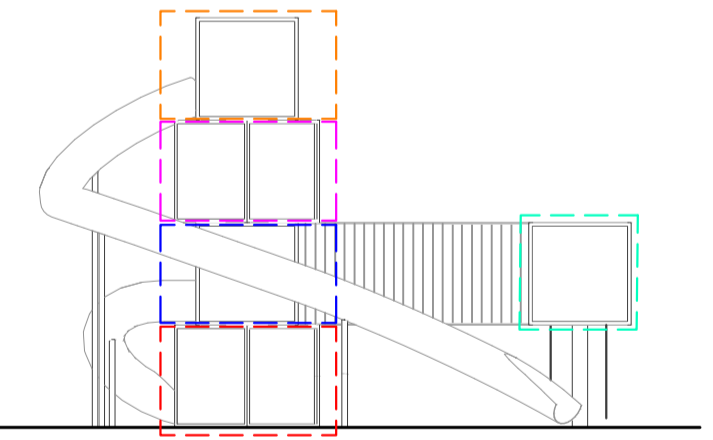


ELEVACION POSTERIOR Esc 1:50

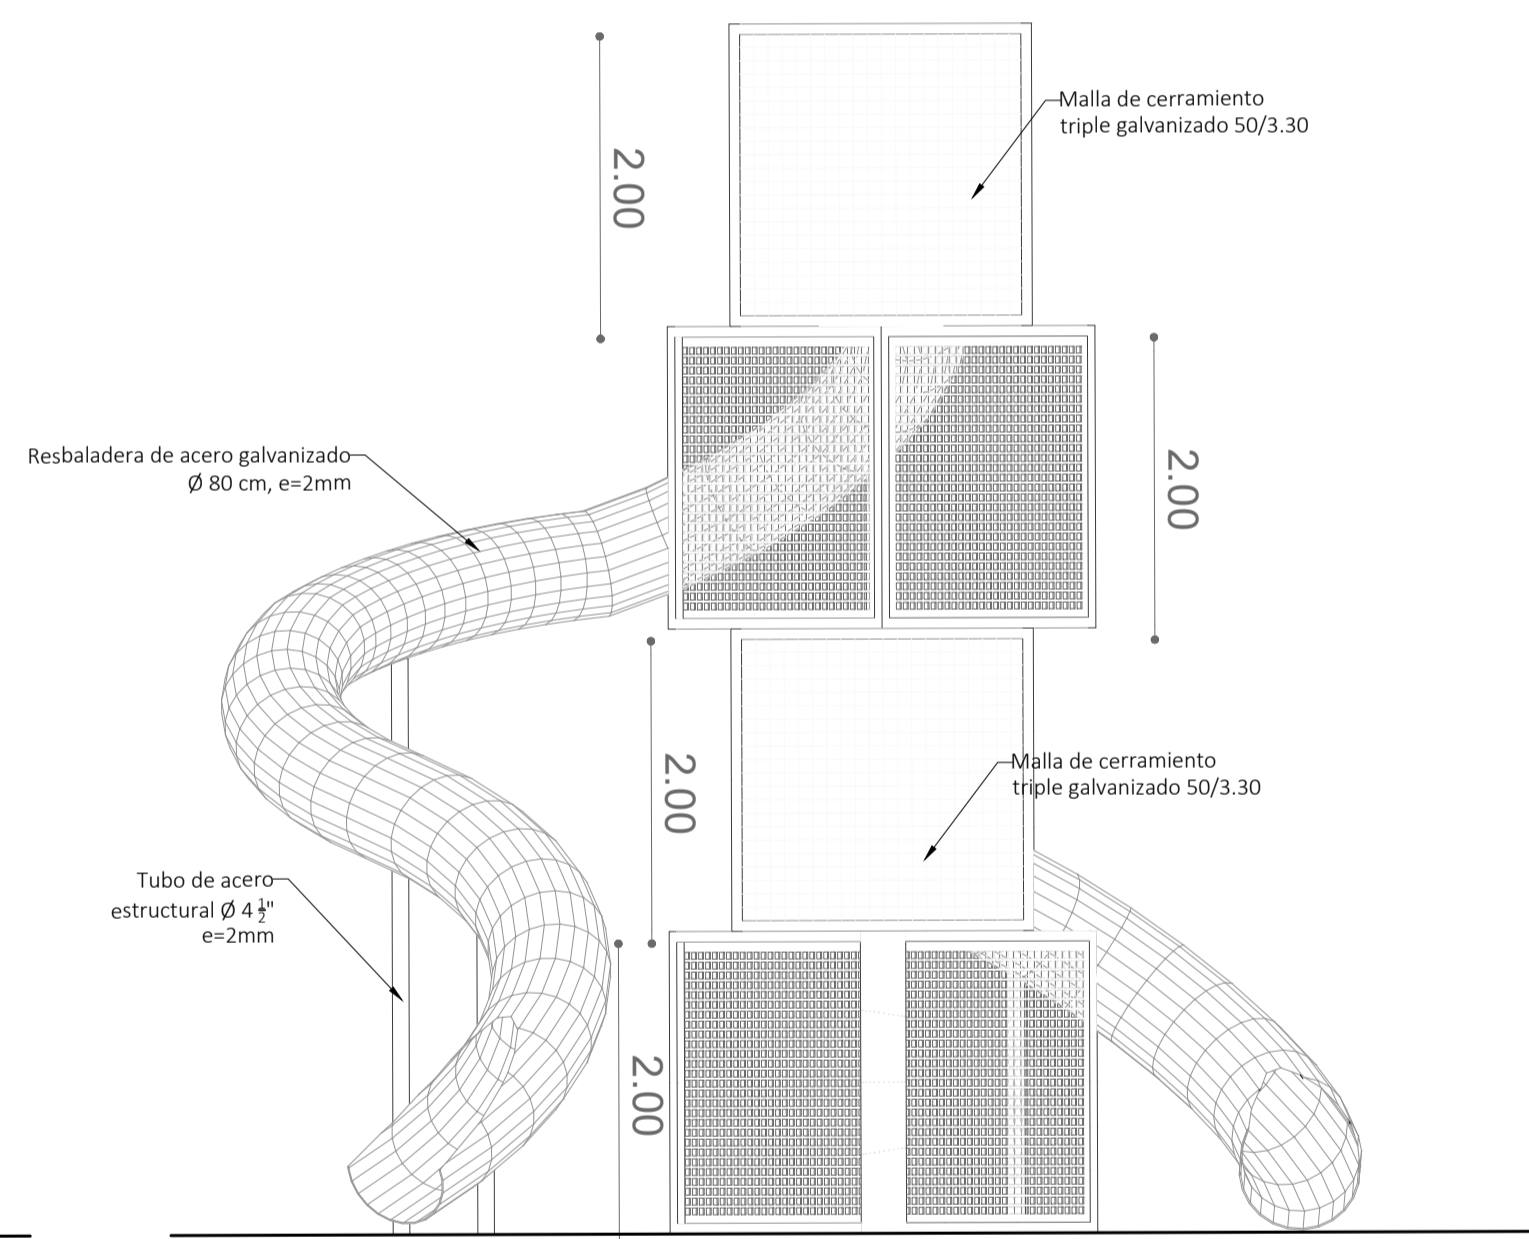


ELEVACION IZQUIERDA Esc 1:50

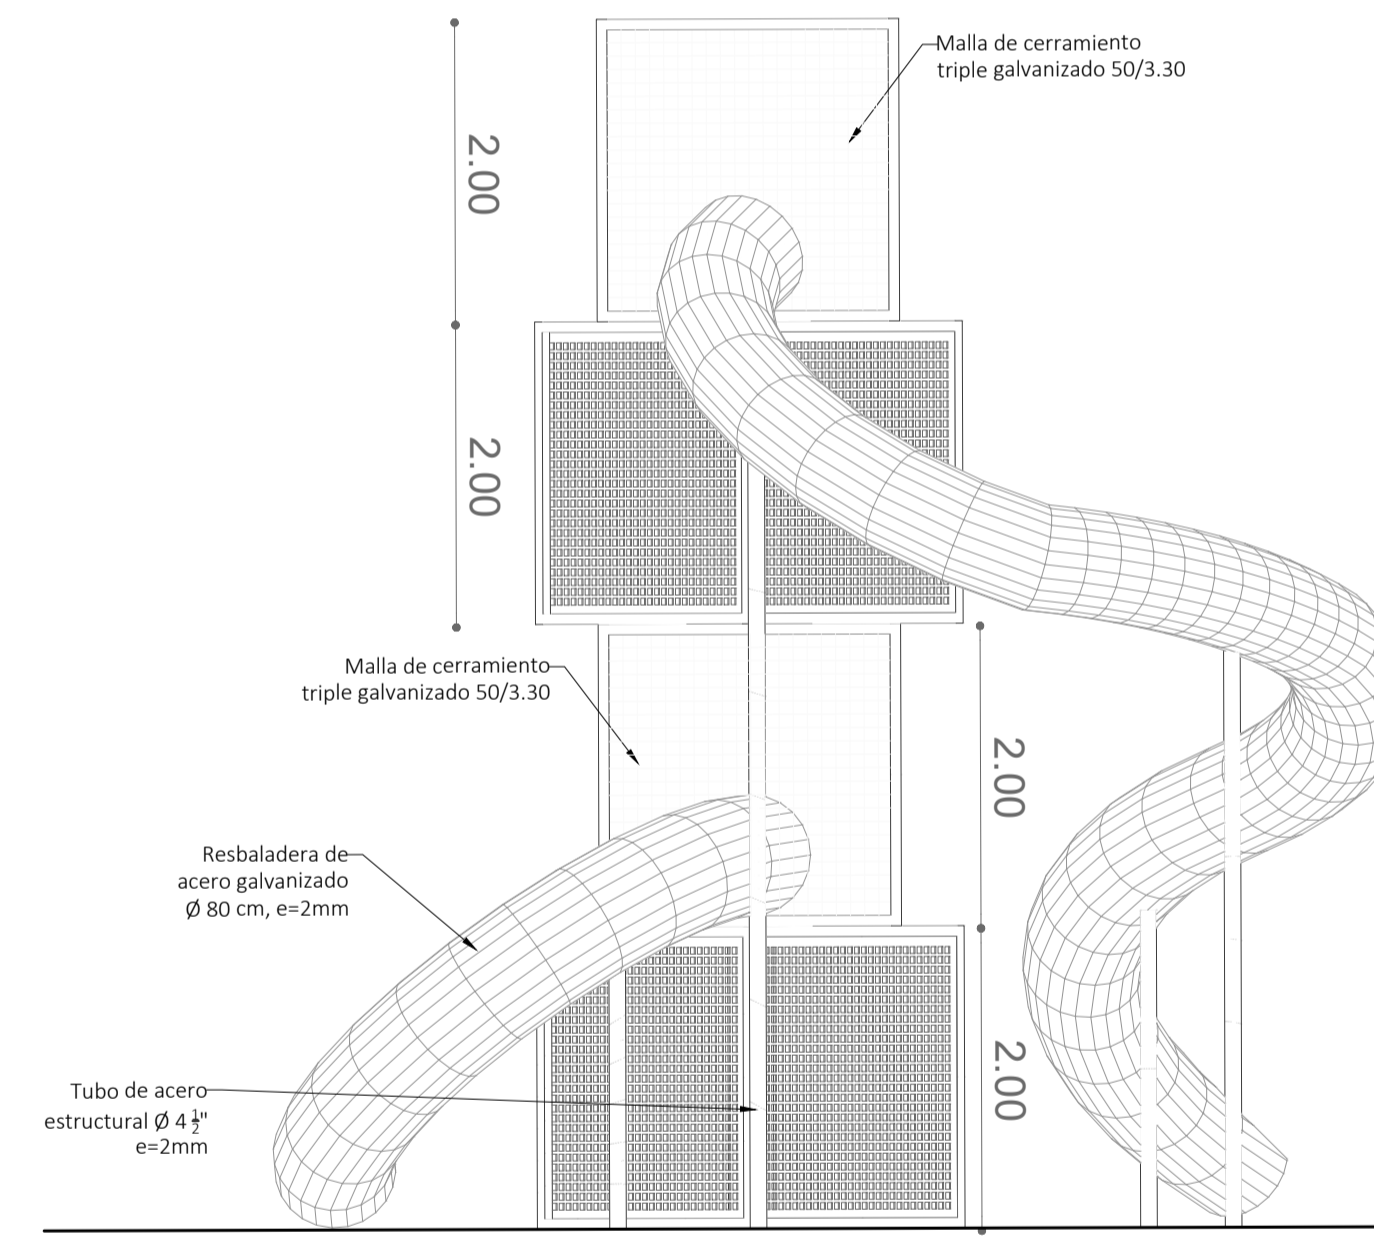


ELEVACION DERECHA Esc 1:50

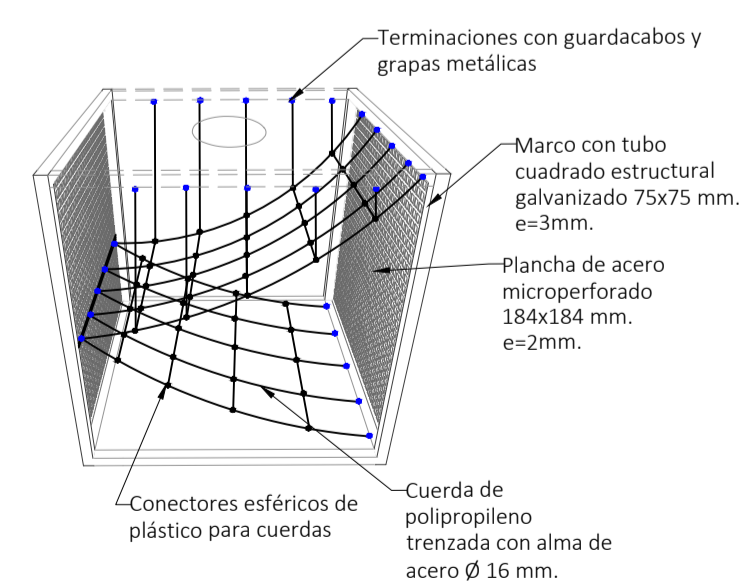


DETALLE BLOQUE 1 Esc S/E

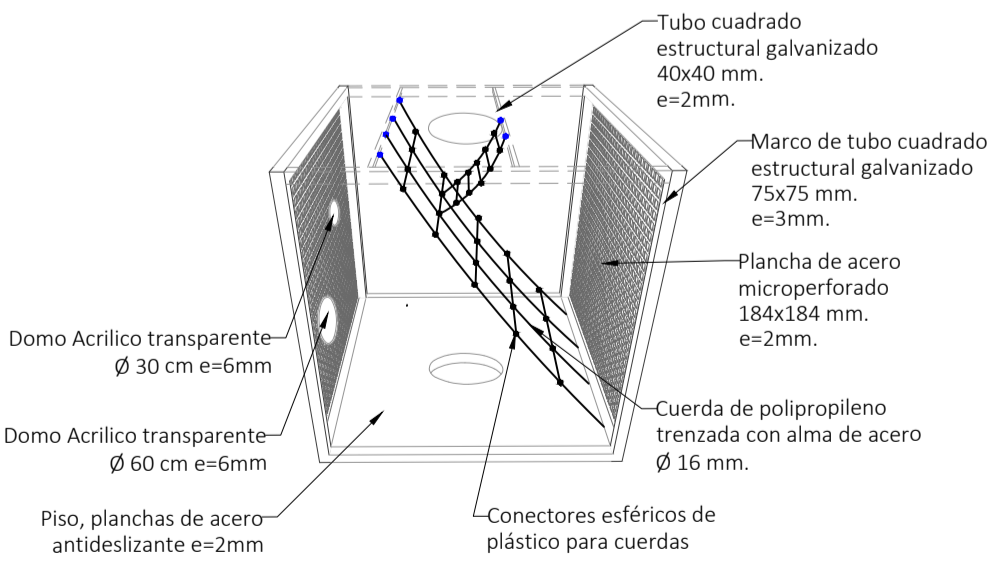


DETALLE BLOQUE 2 Esc S/E

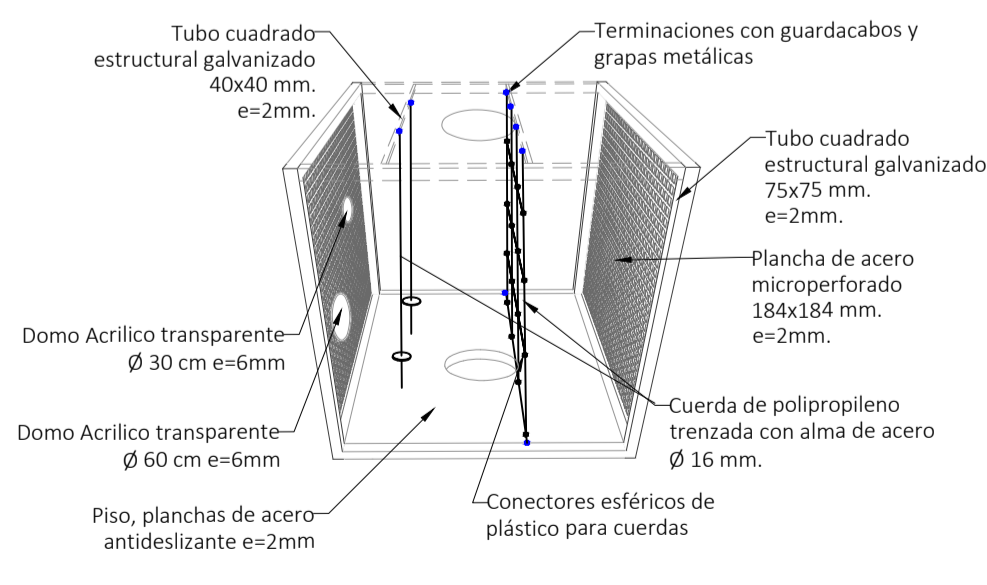


DETALLE BLOQUE 3 Esc S/E

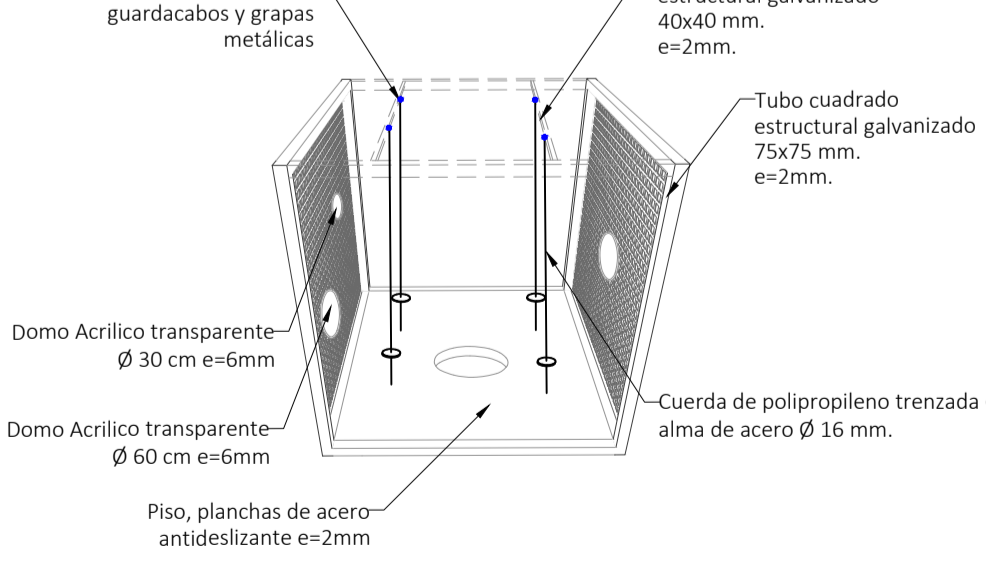


DETALLE BLOQUE 4 Esc S/E

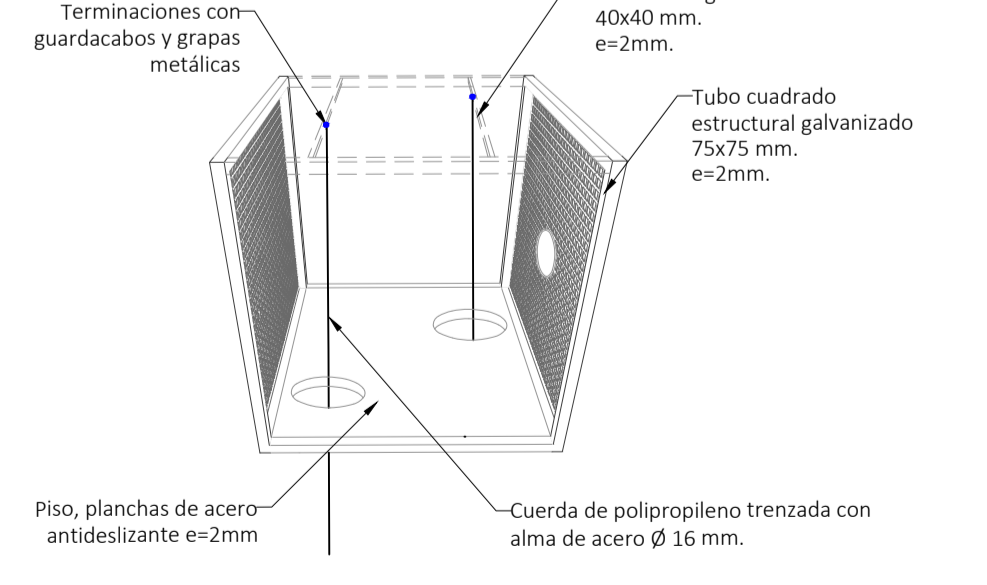


DETALLE BLOQUE 5 Esc S/E

 


REFERENCIA ANLAJE

 


REFERENCIA TERMINACION DE CUERDA

 

REFERENCIA CONECTORES ESFERICOS

 

CUERDA DE PROPILENO TRENZADA CON ALMA DE ACERO

 

DOMO DE ACRILICO TRANSPARENTE



GAD MUNICIPAL DE PABLO SEXTO  
DIRECCIÓN DE PLANIFICACIÓN TERRITORIAL E INSTITUCIONAL

PROYECTO: **PARQUE CENTRAL DE PABLO SEXTO**

SELLO:	CONTENIDO:
	<b>JUEGO INFANTIL MODULAR PLANTAS ELEVACIONES DETALLES</b>

DIBUJO:	DISÑO Y REVISIÓN:	APROBACIÓN:
AND CHRISTOPHER QUESURUBAY TÉCNICO DE ORDENAMIENTO SENECYT 1029-2020-222536	AND EDDY SUOLZHANY ONCE DIRECTOR DE PLANIFICACIÓN SENECYT 1007-14-1276436	ING. MTR. LENIN VERDUGO G. ALCALDE GUBERNE SENECYT 1010-12-742897
ESCALA: ESC: S/N	FECHA: Noviembre - 2022	LÁMINA: AR-012 / AR-019