

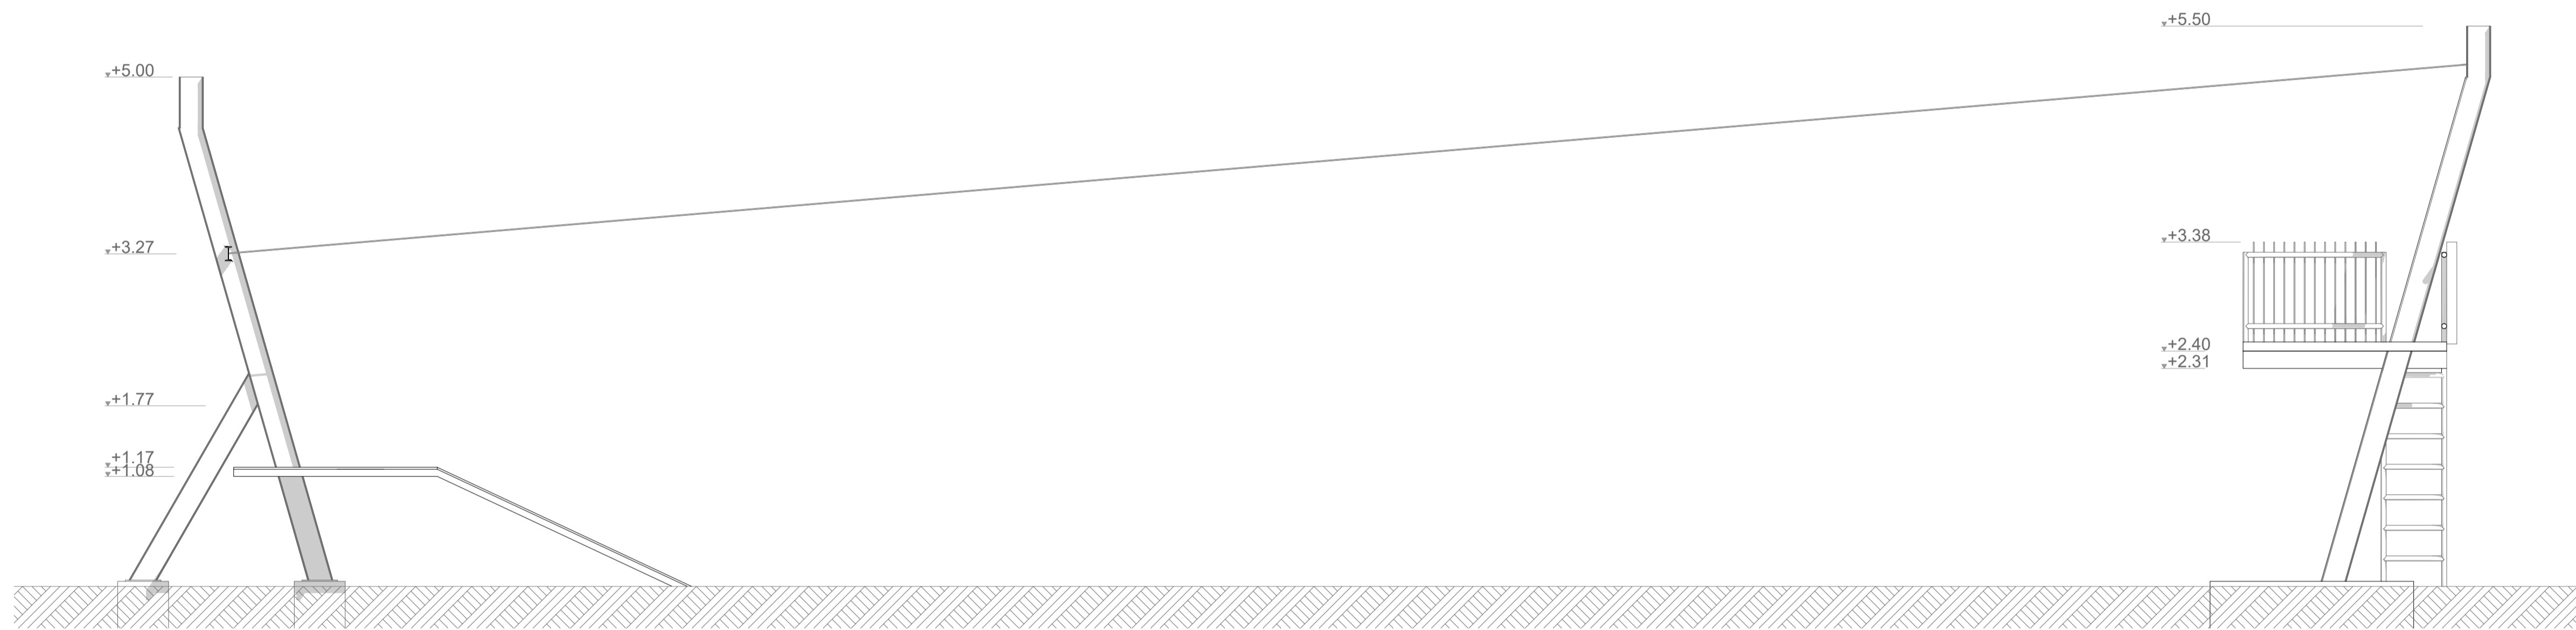



PLANTA GENERAL TARABITA Esc 1:40

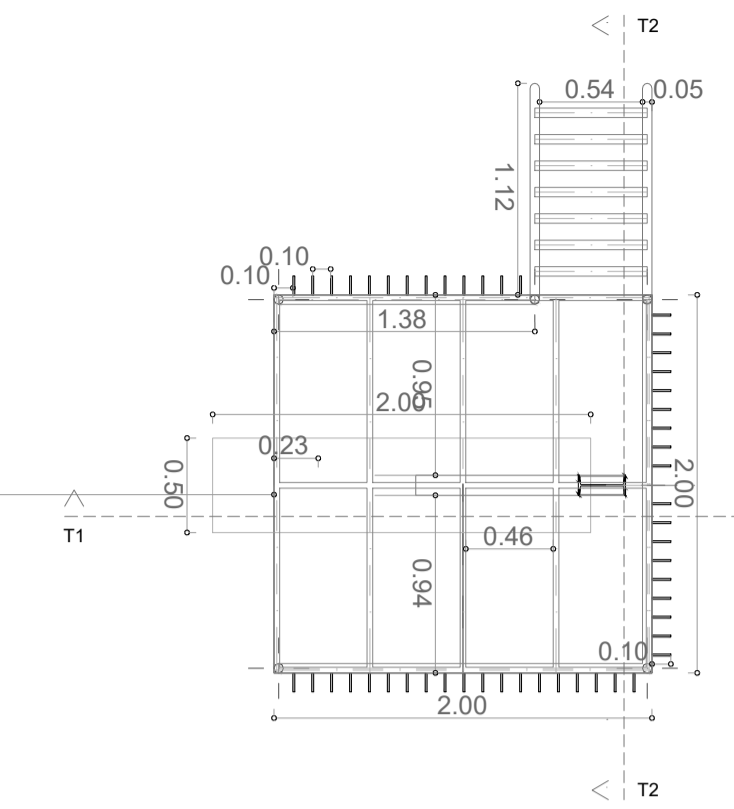



ELEVACIÓN FRONTAL TARABITA Esc 1:40

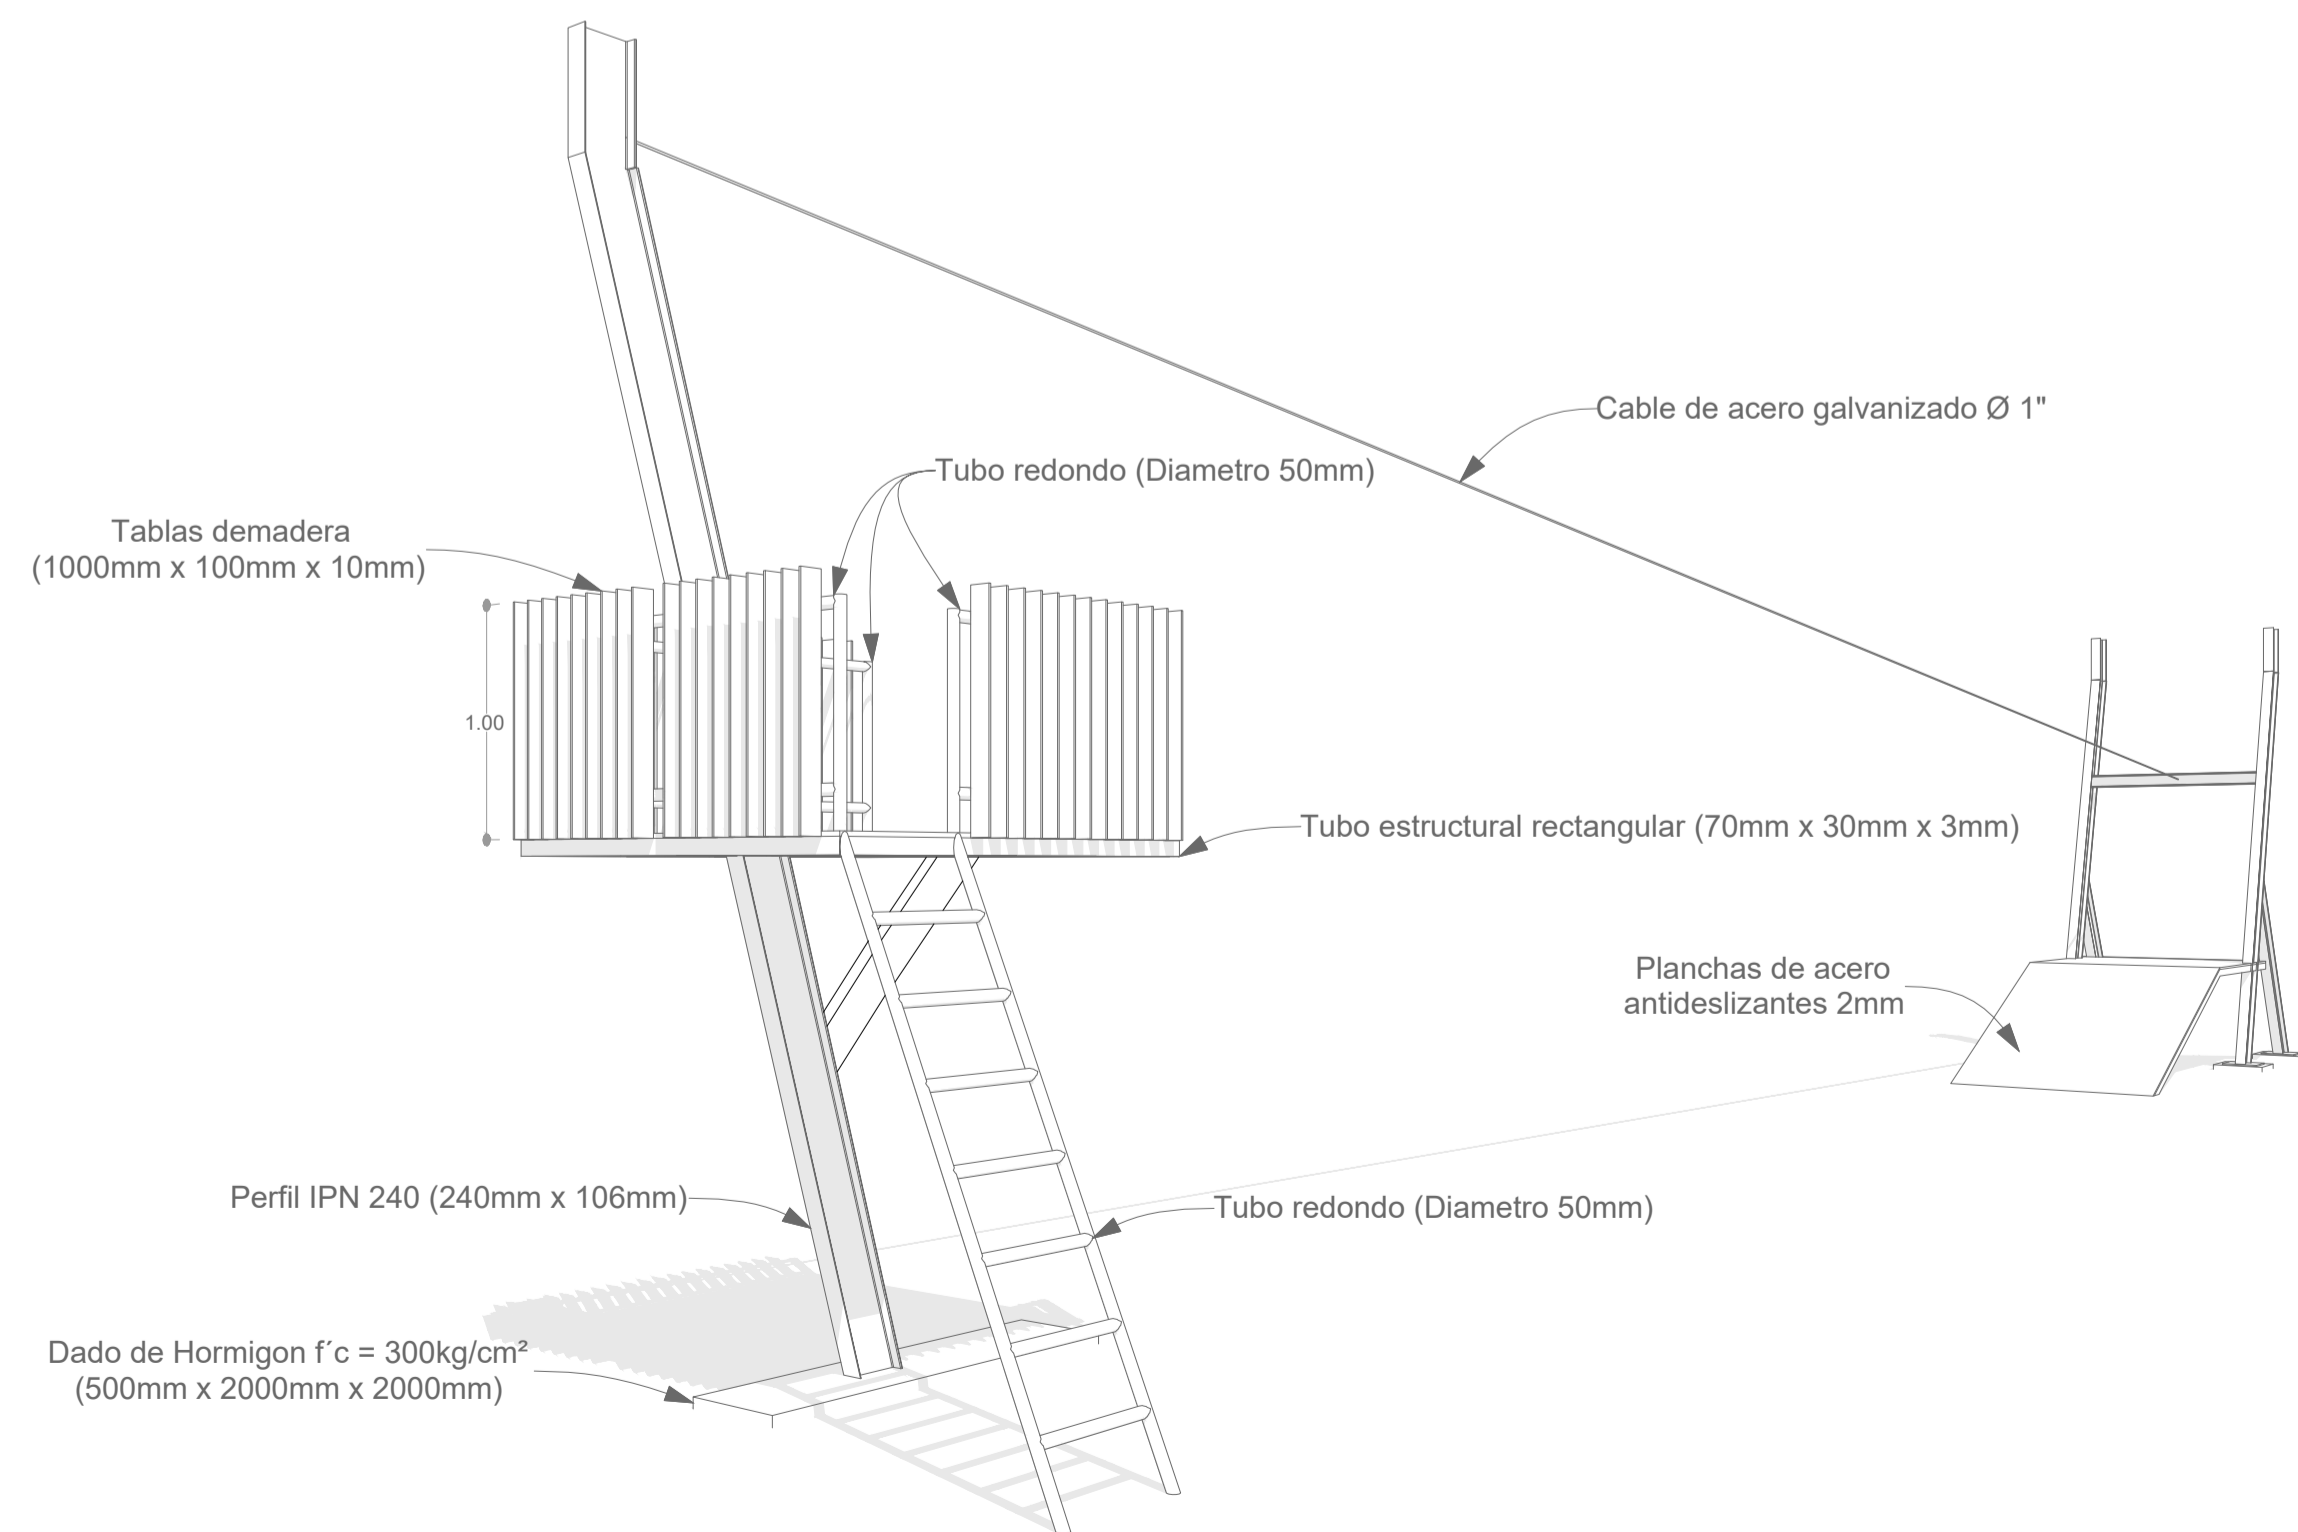

PERSPECTIVA

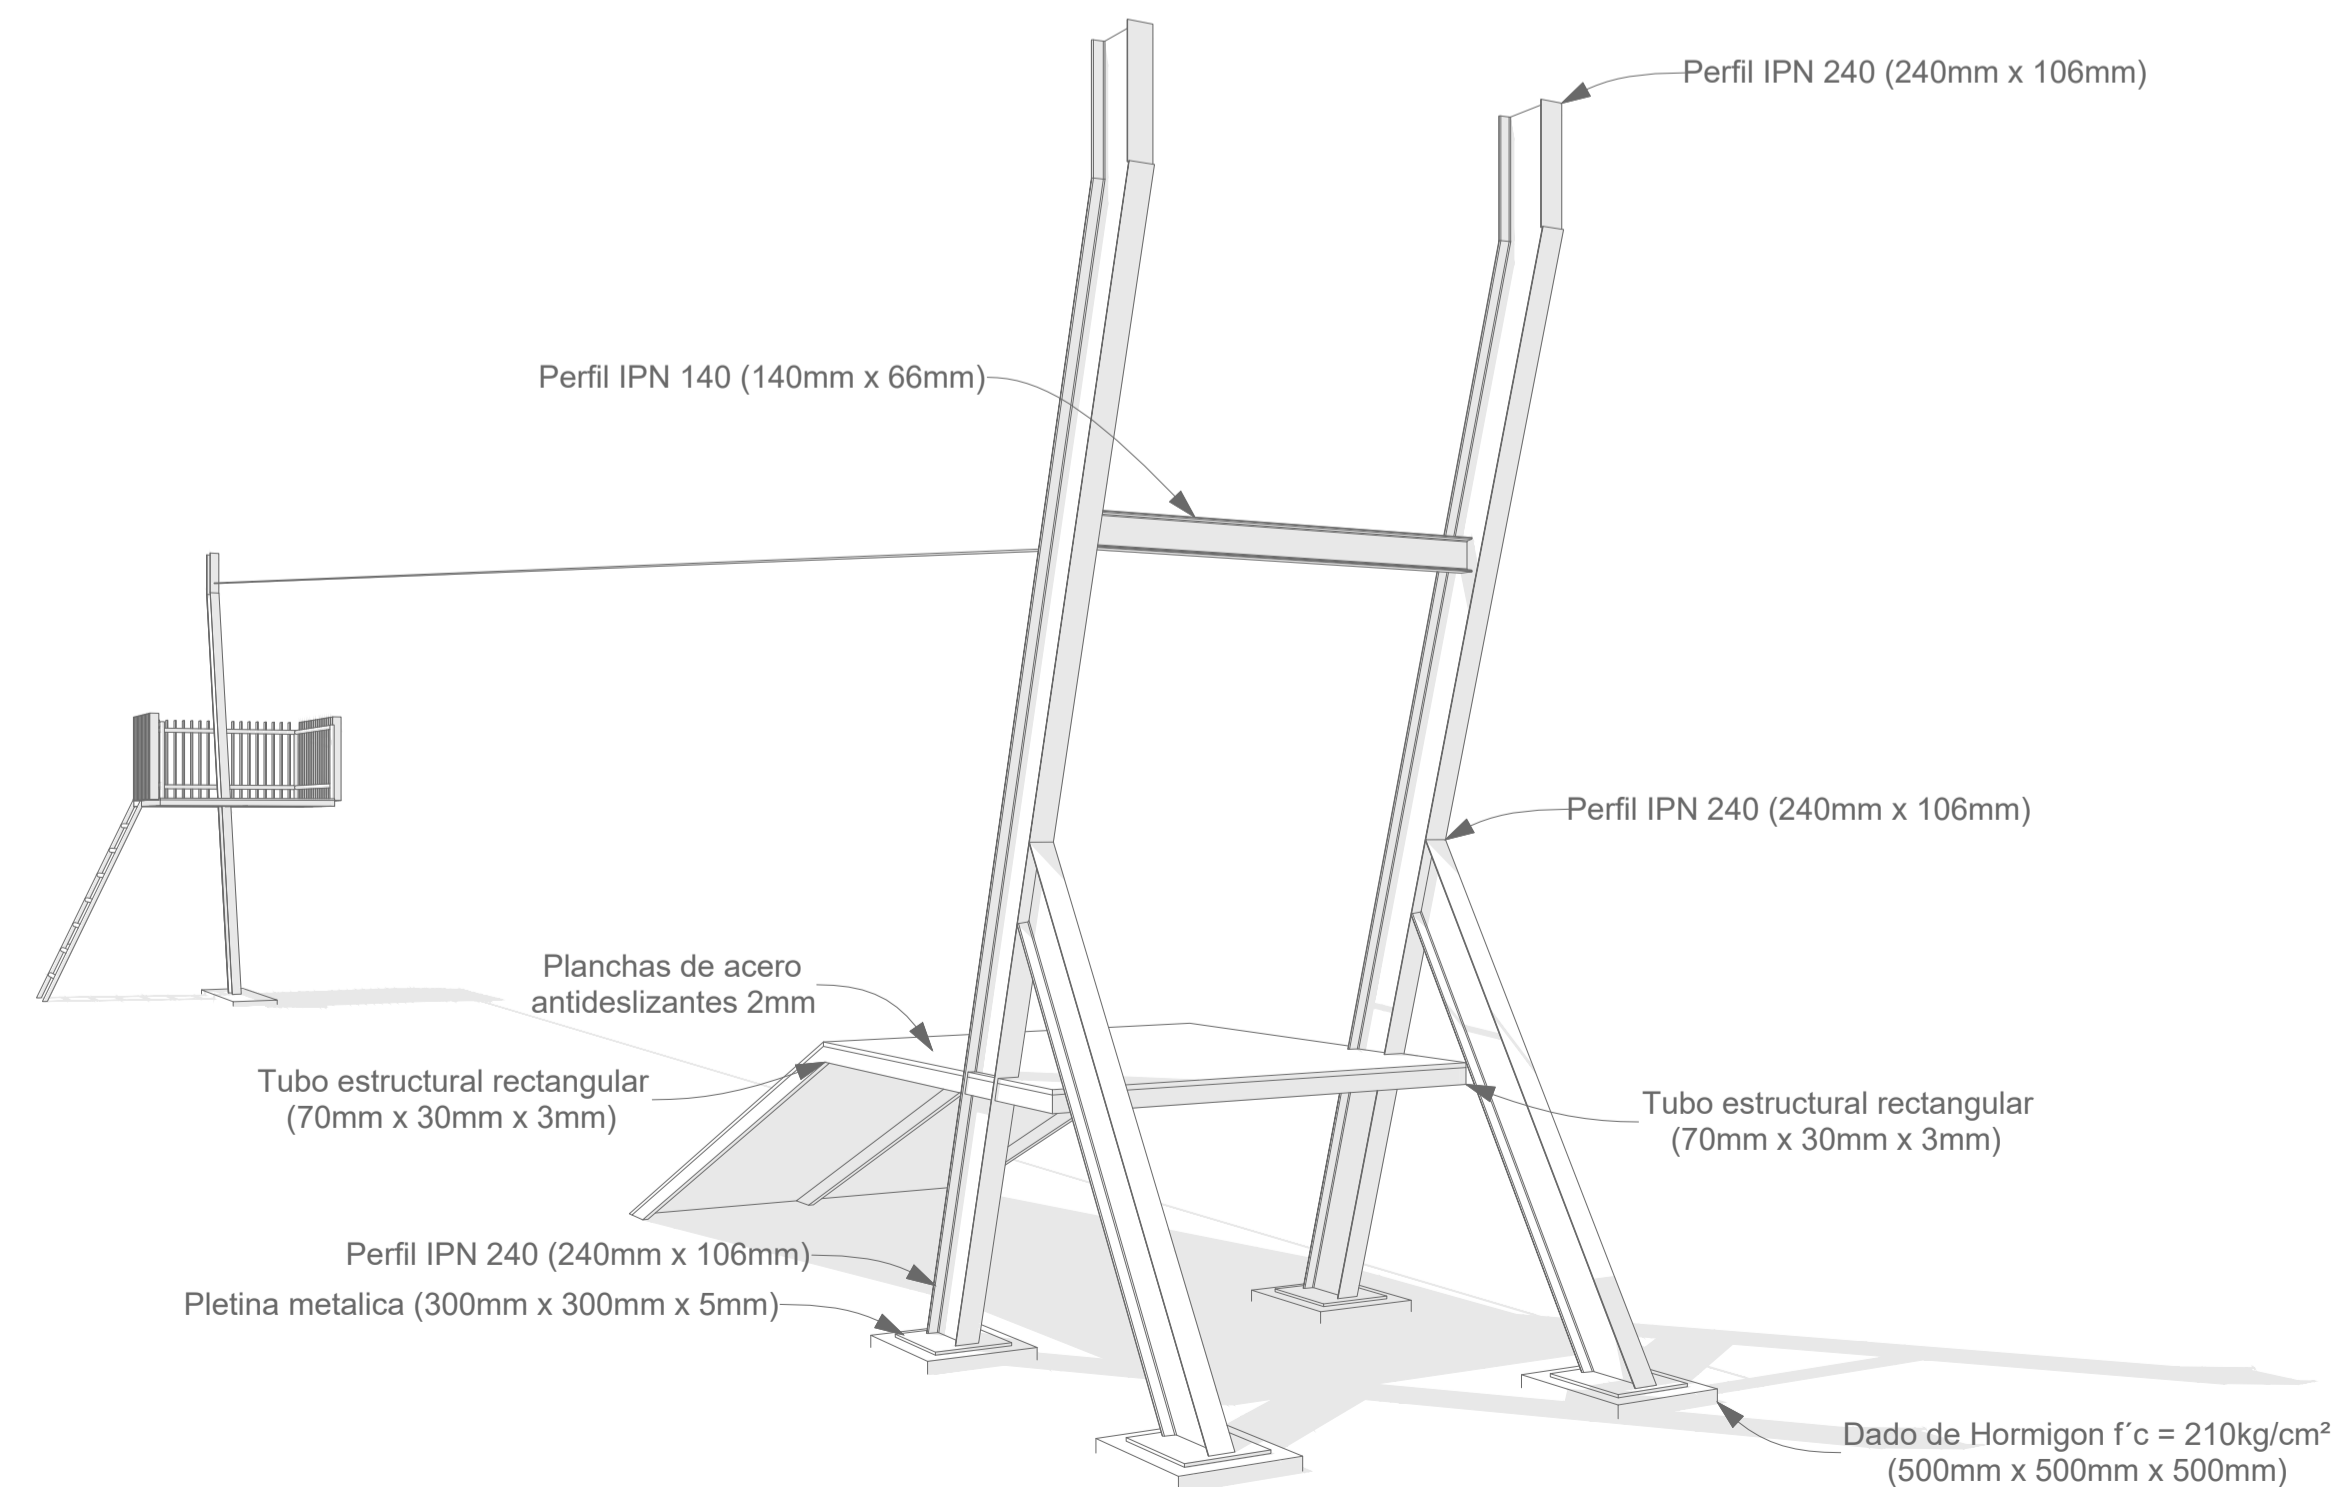

PERSPECTIVA

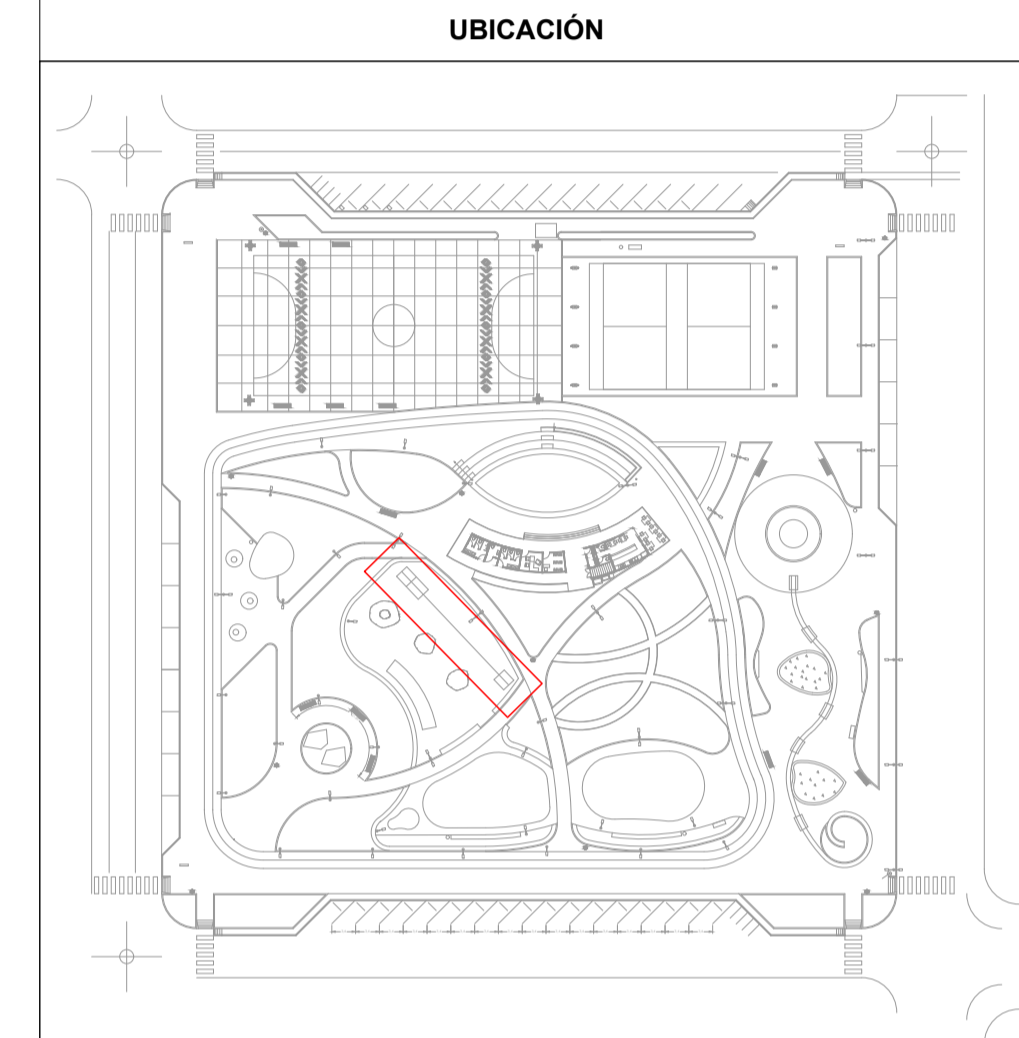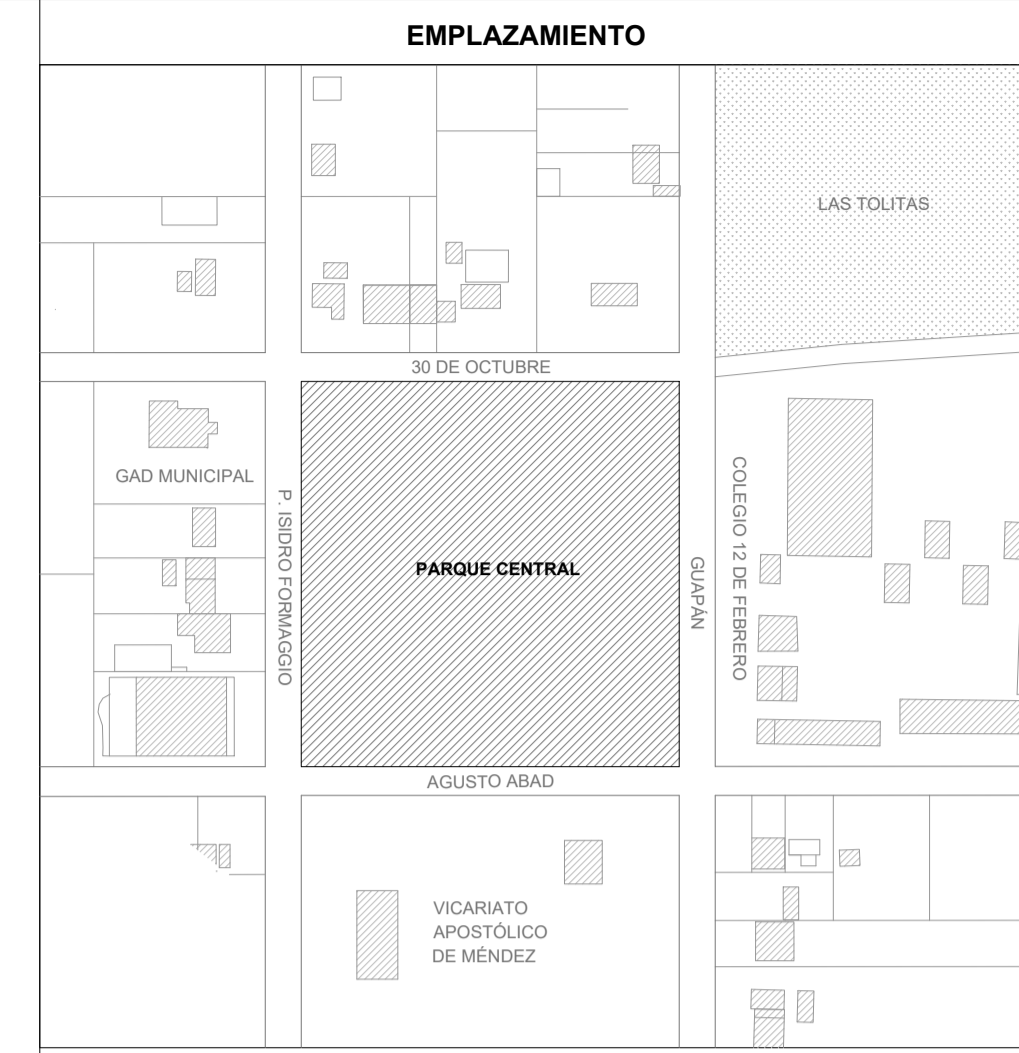

GAD MUNICIPAL DE PABLO SEXTO DIRECCIÓN DE PLANIFICACIÓN TERRITORIAL E INSTITUCIONAL

PROYECTO: PARQUE CENTRAL DE PABLO SEXTO

SELLO: CONTENIDO: TARABITA PLANTA GENERAL PLANTA DETALLADA ELEVACIONES PERSPECTIVAS SECCIONES CONSTRUCTIVAS

DIBUJO: ARO CHRISTOPHER QUESHUMBAY TECNICO DE ORDENAMIENTO SEÑESCITY 1029-2020-2222336 DISEÑO: ARO EDDY SUICUZHUAY ONCE ALCALDE GABRIEL SEÑESCITY 1027-14-1276436 APROBACIÓN: ING. MSTR. LENIN VERDUGO G. ALCALDE GABRIEL SEÑESCITY 1010-12-74297

ESCALA: ESC. SN FECHA: Noviembre - 2022 LÁMINA: AR-016 / AR-019