




PLANTA DE CIMENTACIÓN ADMINISTRACIÓN Y RESTAURANTE esc 1:75

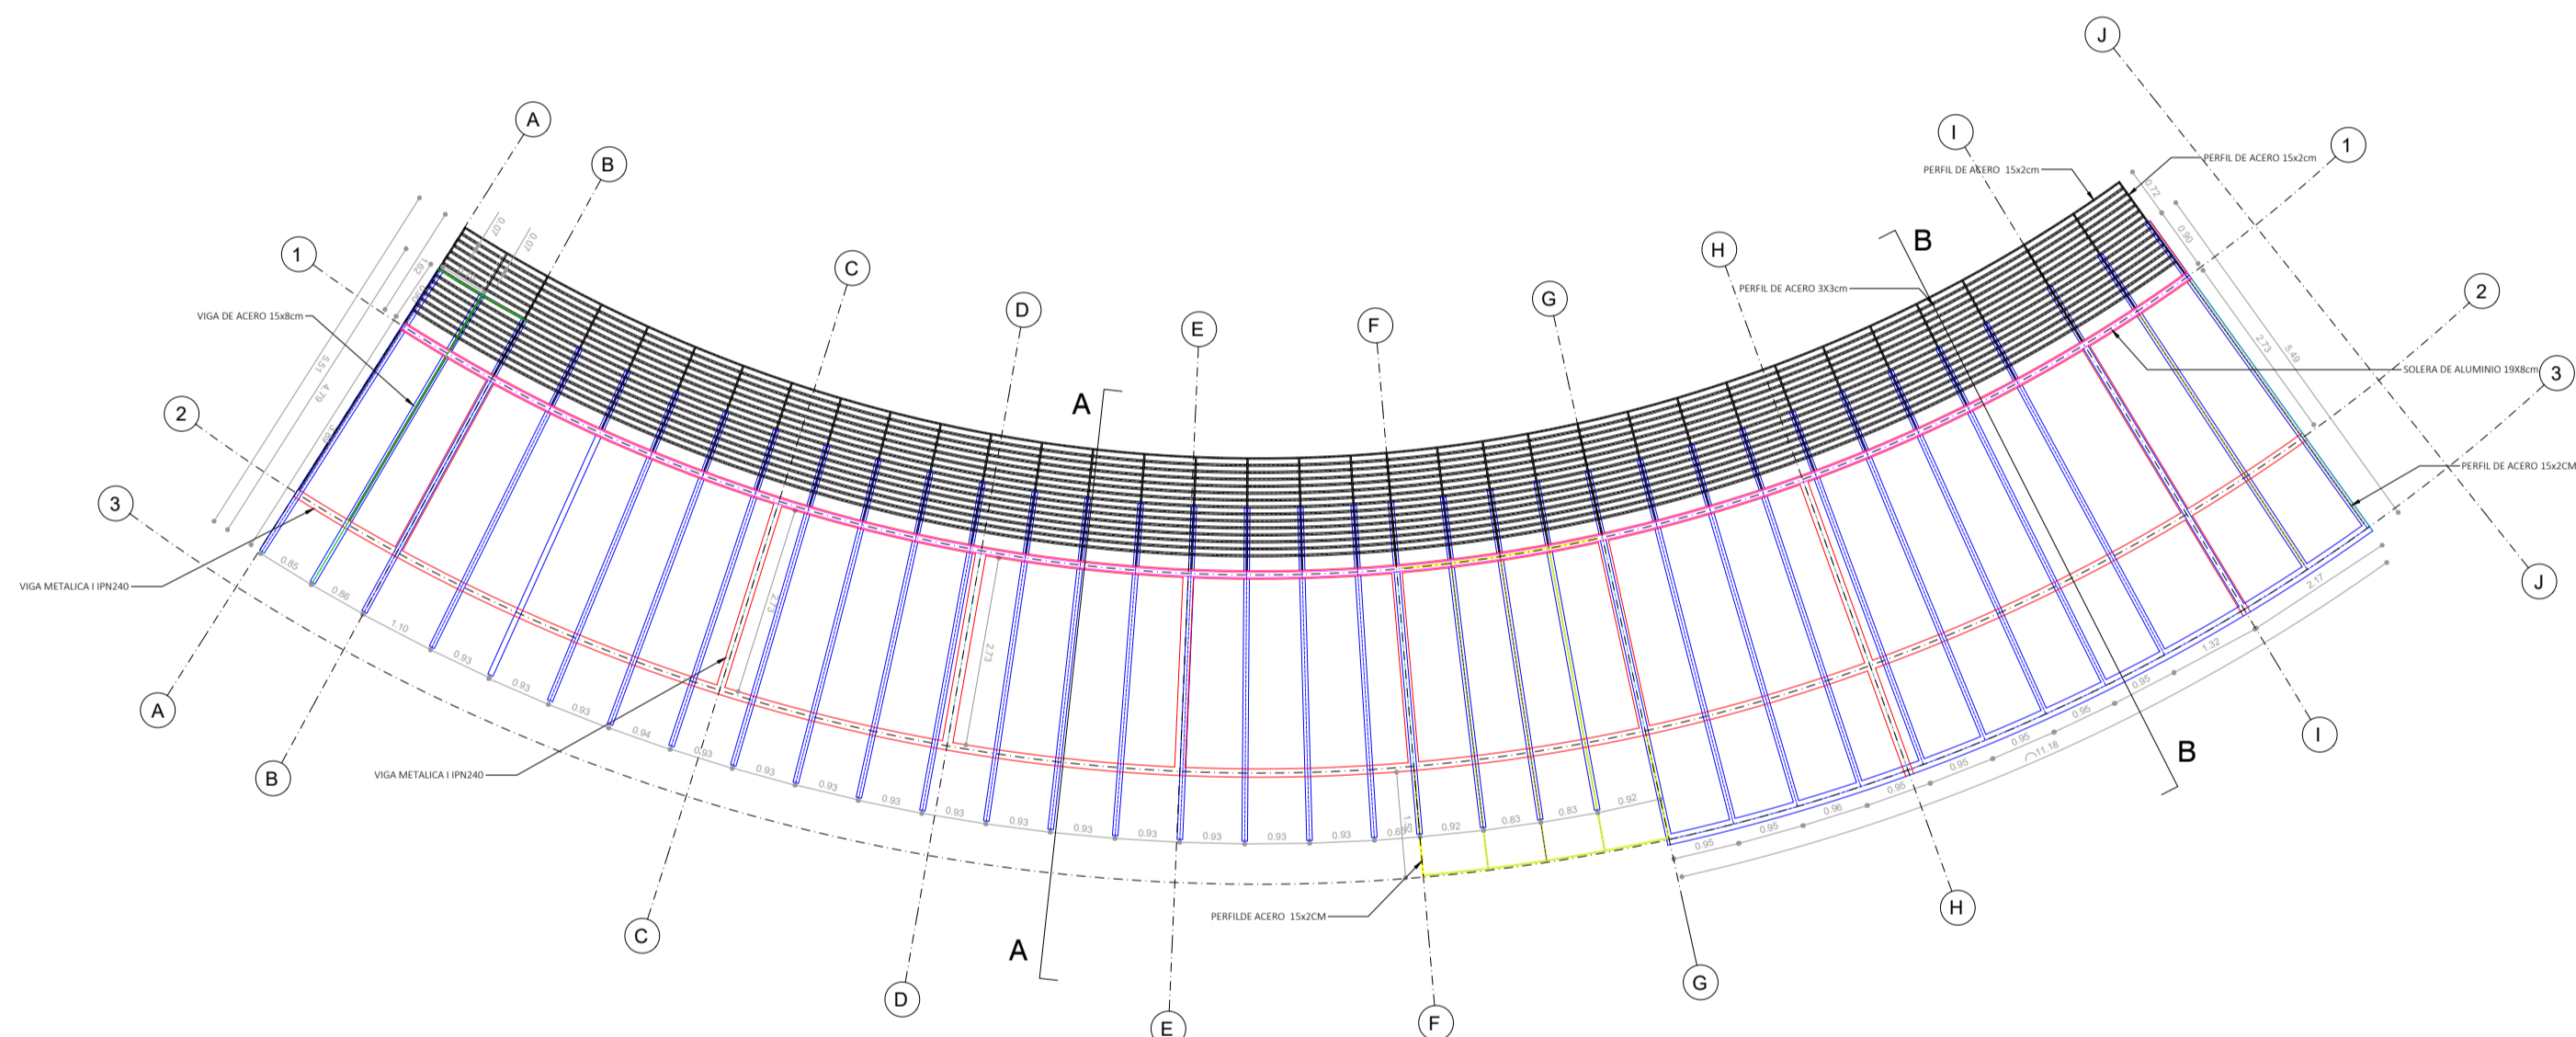


PLANTA DE ESTRUCTURA DE CUBIERTA esc 1:100

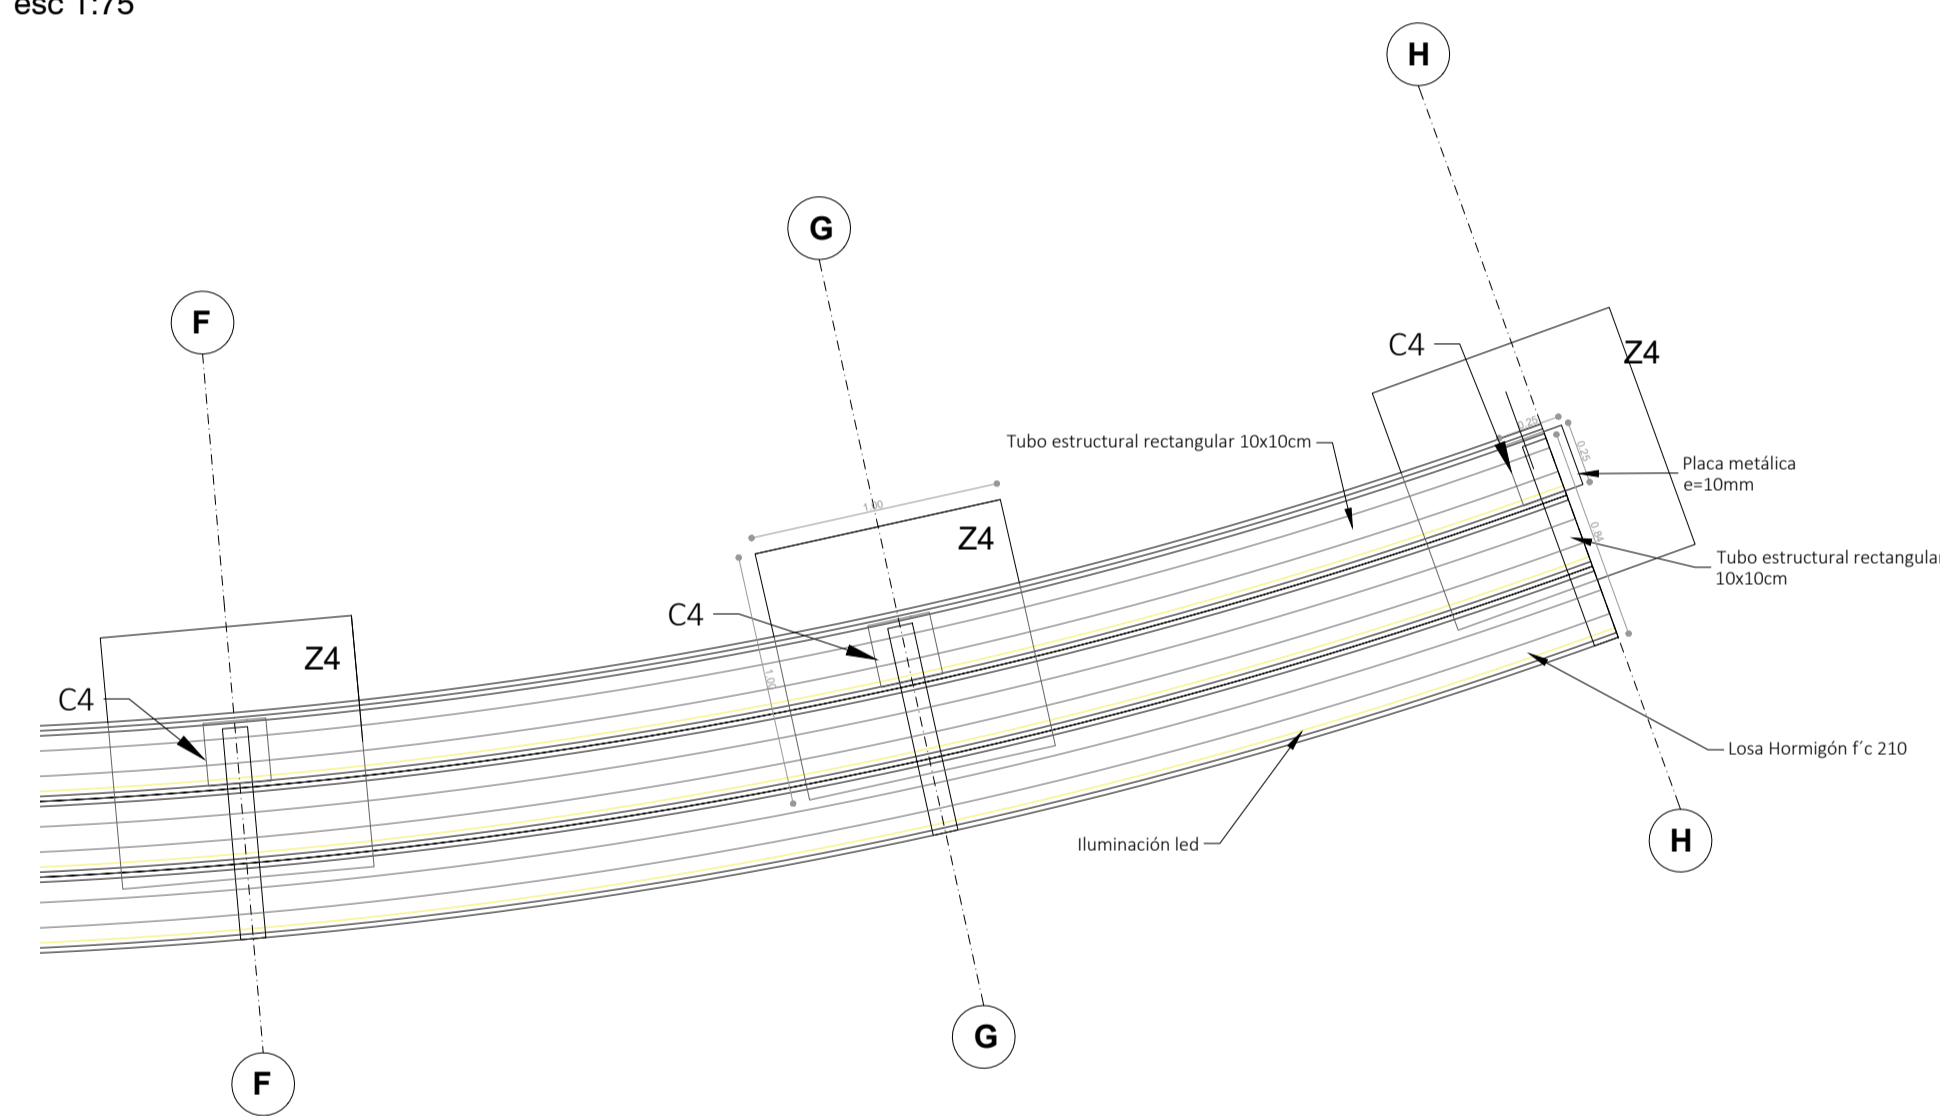


PLANTA DE ESTRUCTURA DE GRADAS EDIFICIO ADMINISTRATIVO esc 1:30

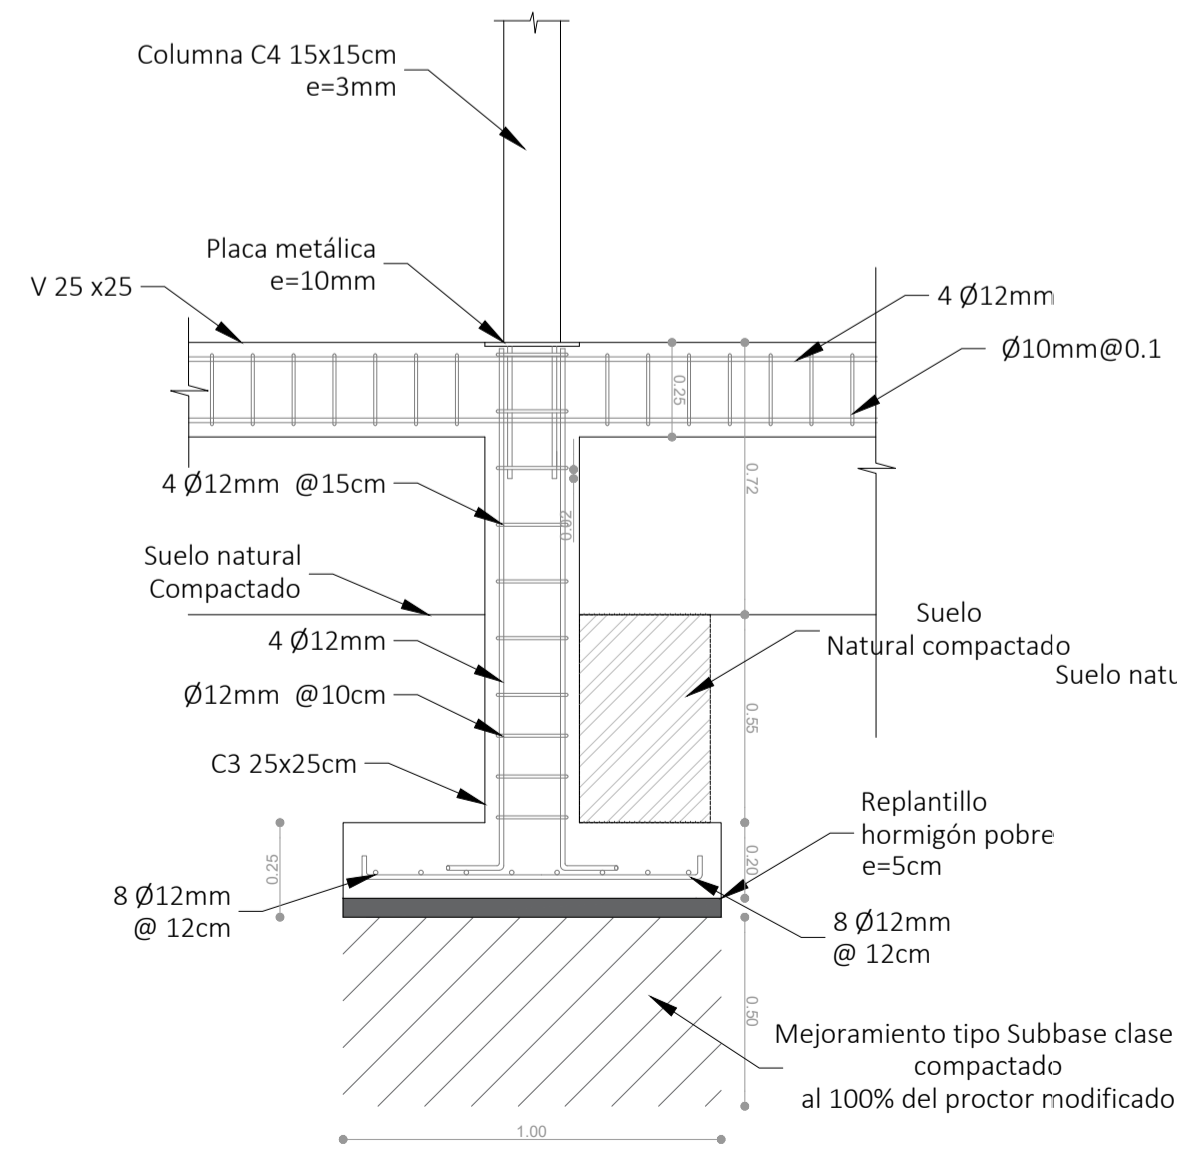


DETALLE ZAPATA TIPO "Z2" Y COLUMNA "C3" sección E-E

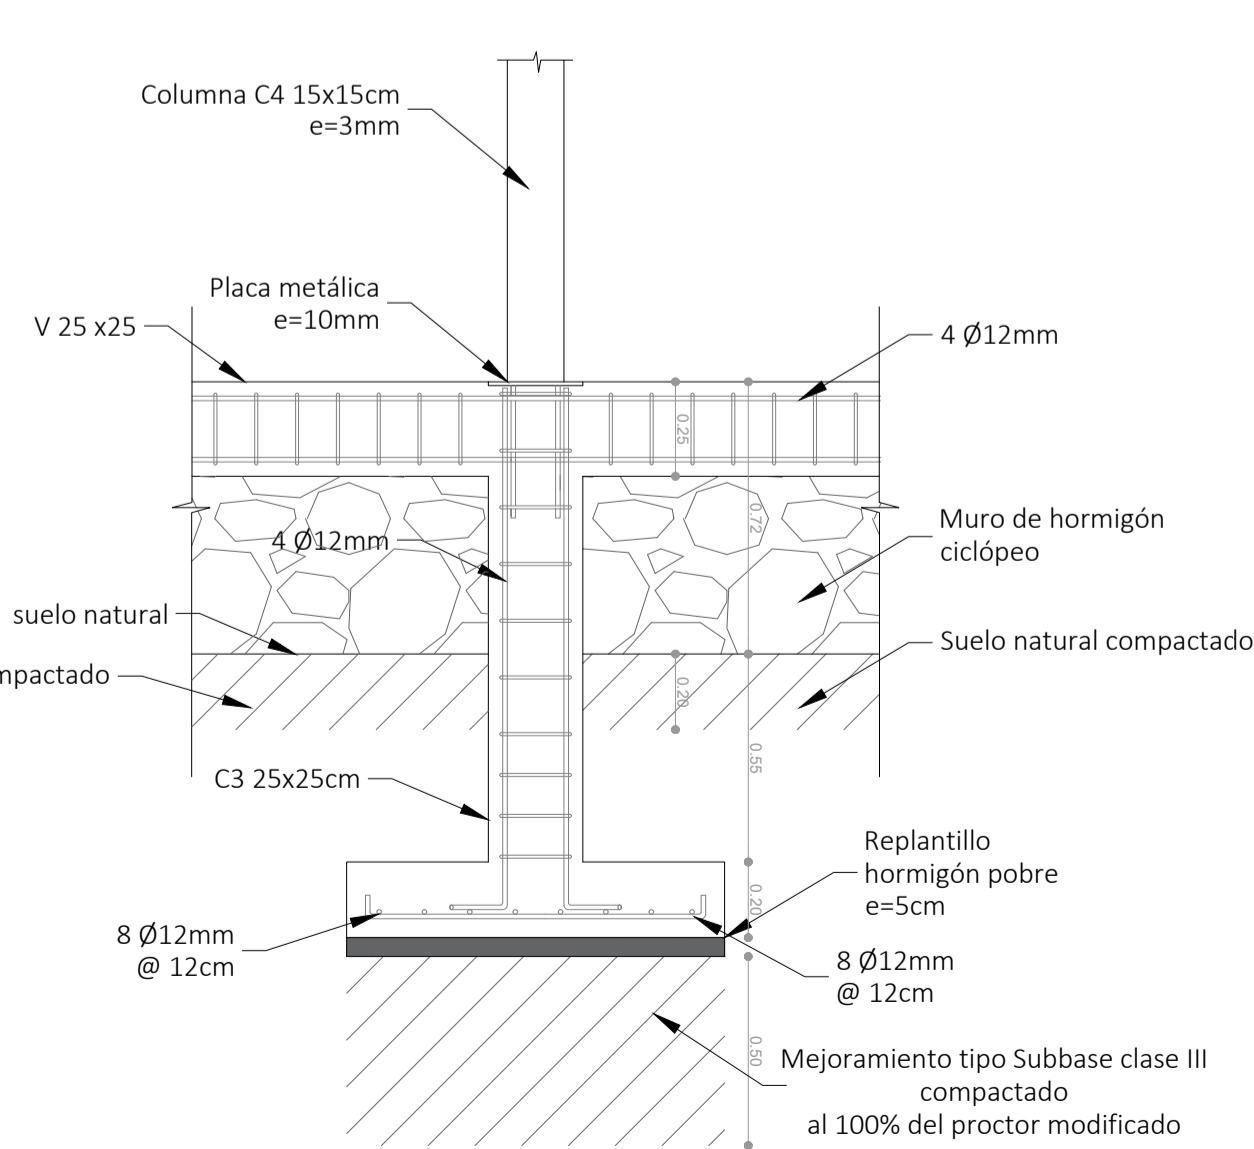

DETALLE ZAPATA TIPO "Z2" Y COLUMNA "C3" sección 1-1



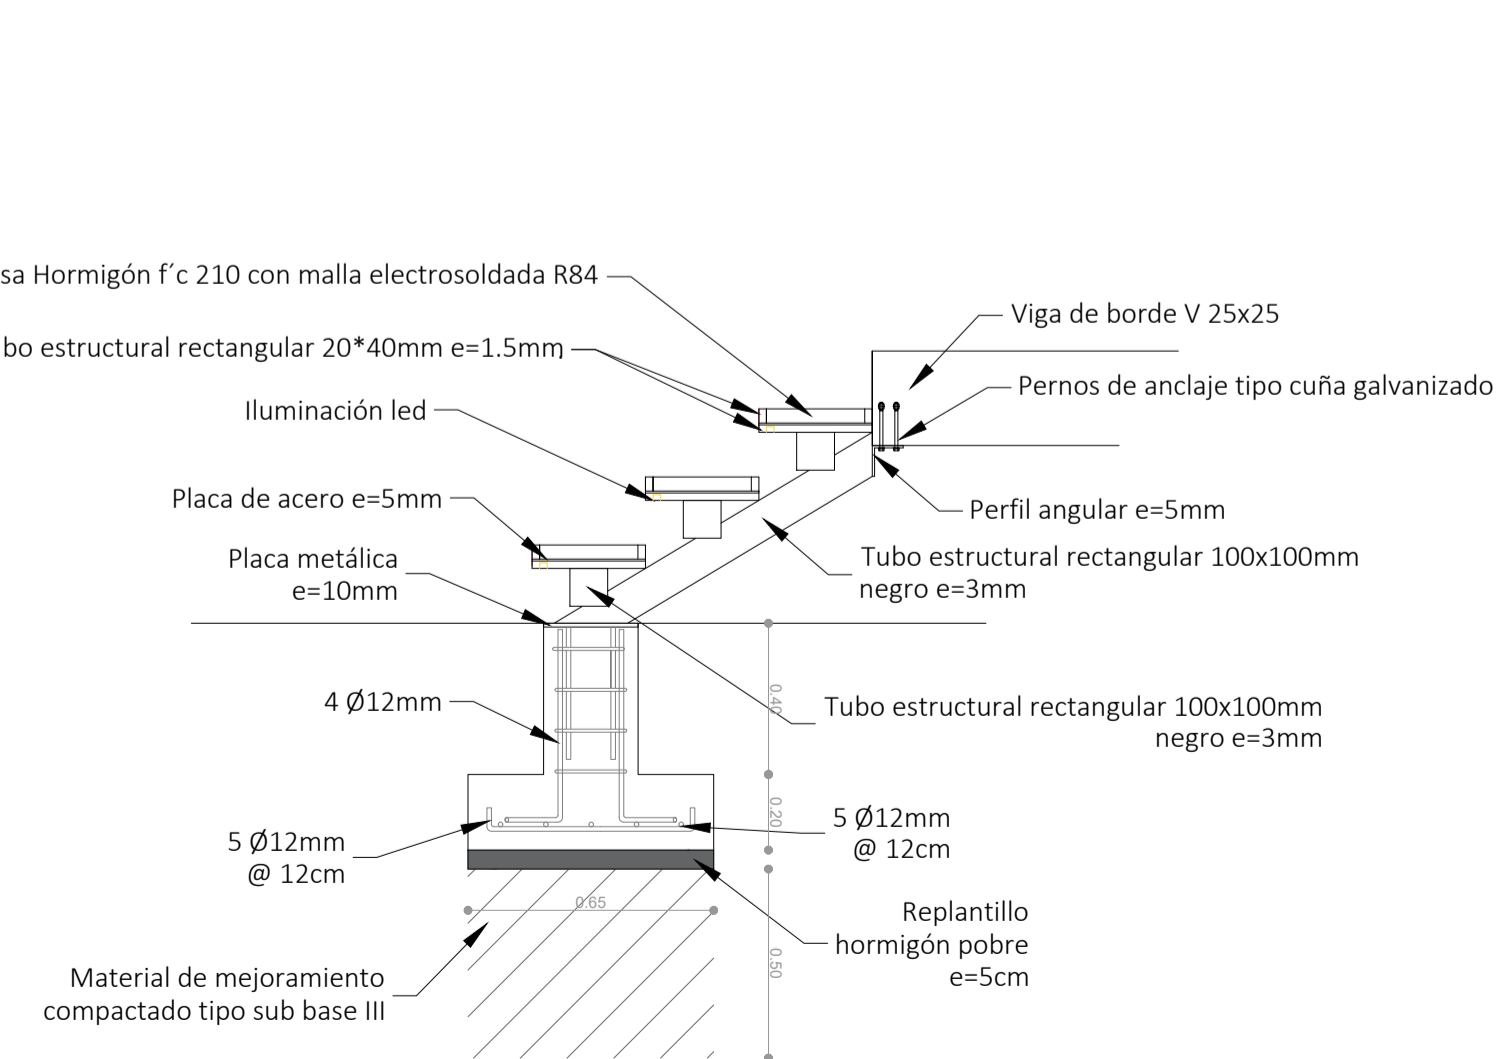


DETALLE ZAPATA TIPO "Z4" Y COLUMNA "C4" sección eje E-E esc 1:20

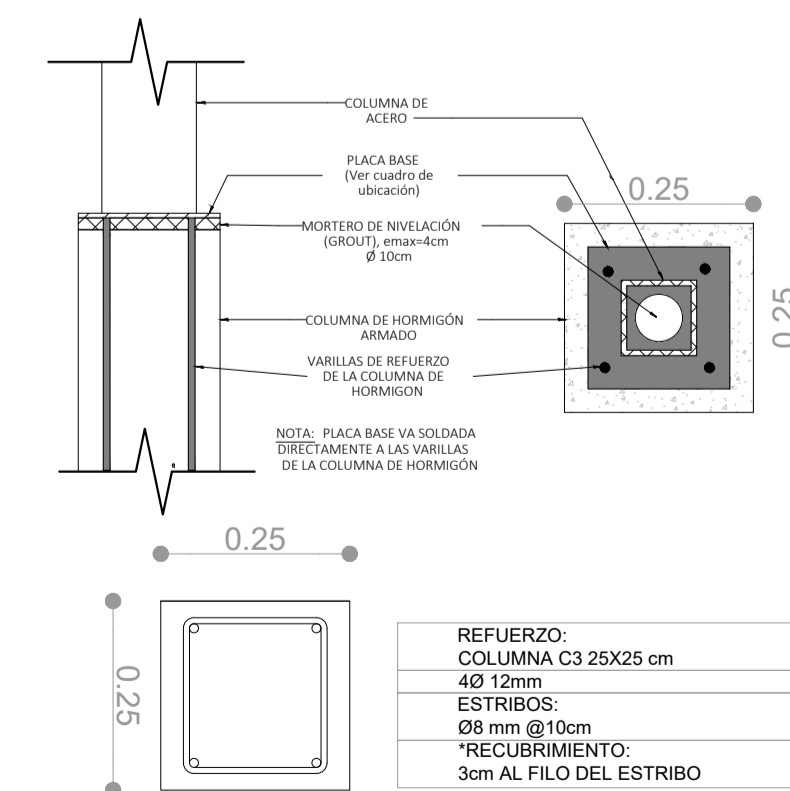

DETALLE COLUMNA TIPO C3 esc 1:10

REFUERZO:	COLUMNA C3 25x25 cm
ESTRIBOS:	Ø8 mm @ 10cm
*RECURRIMIENTO:	3cm AL FILO DEL ESTRIBO

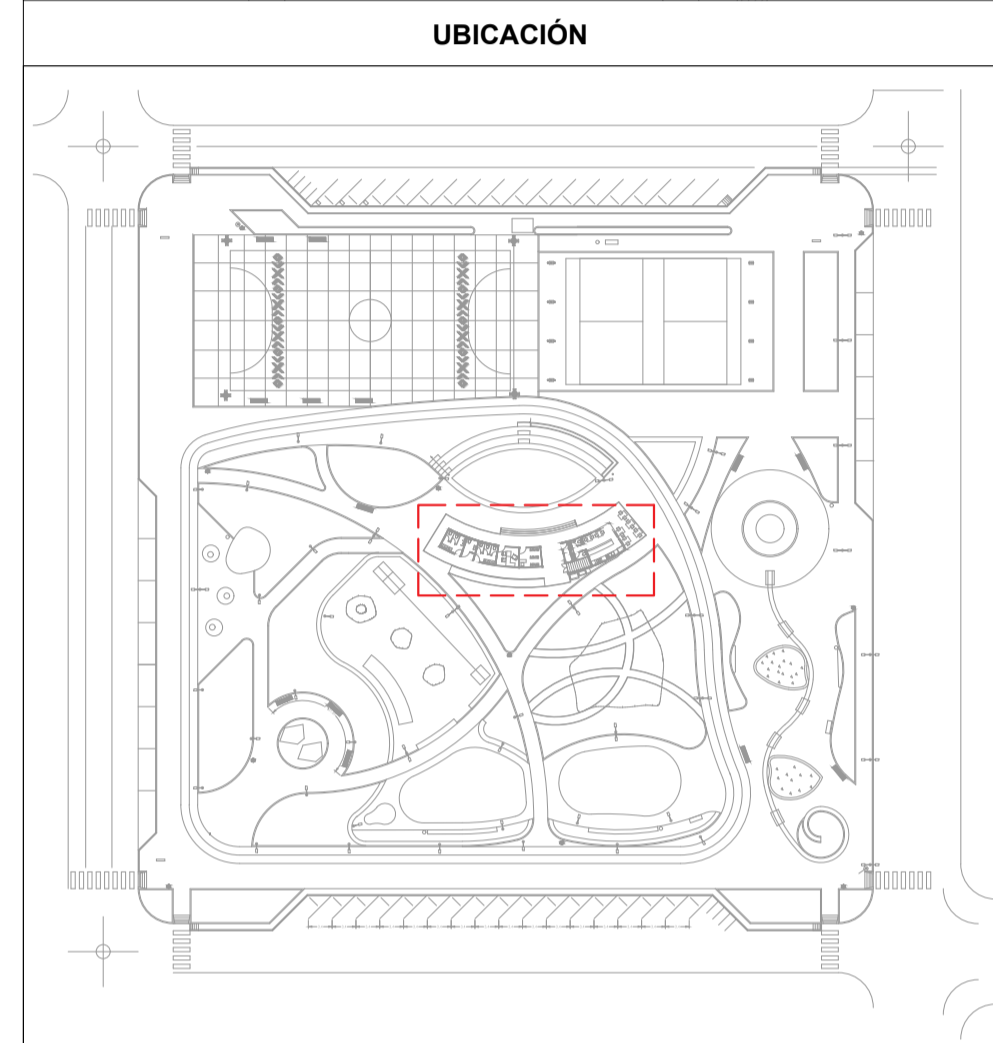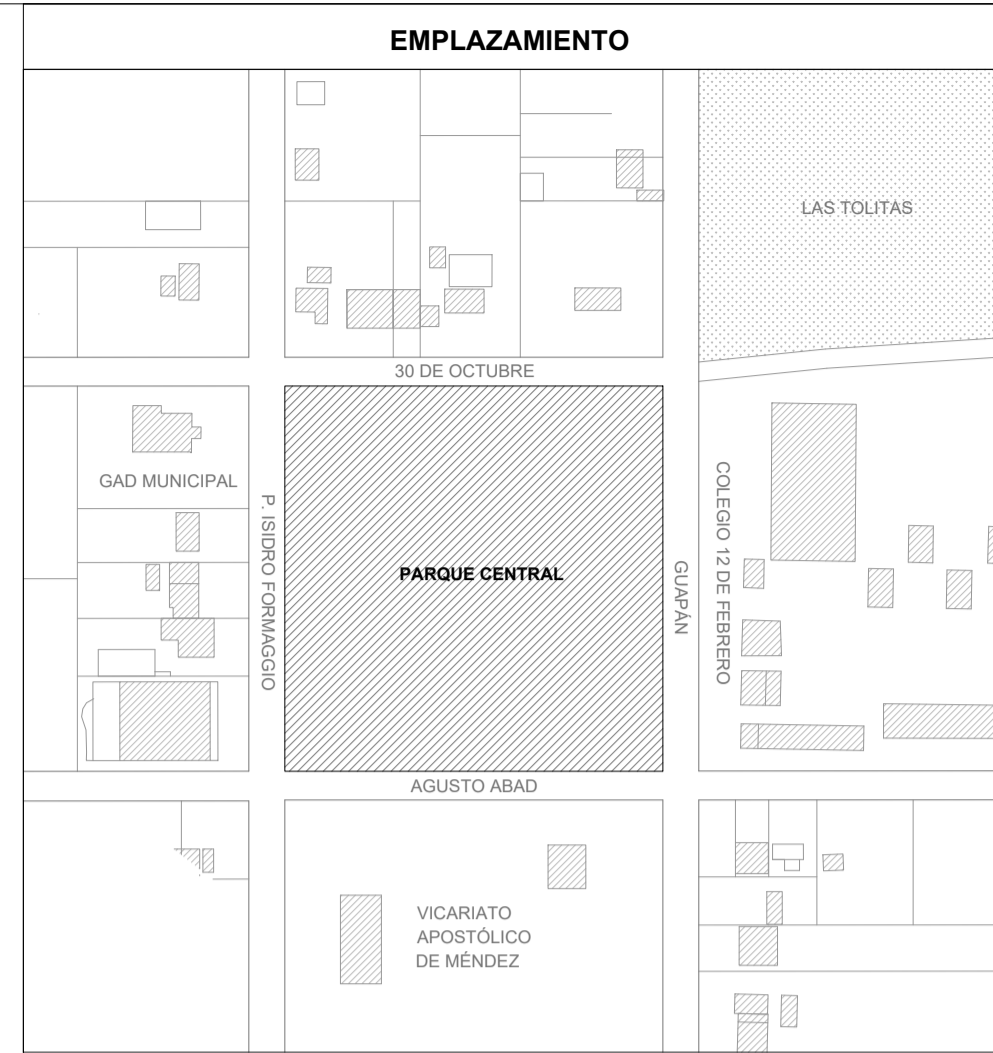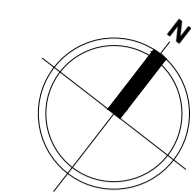

SIMBOLOGÍA	
<p>bde BANCO DE DESARROLLO DEL ECUADOR S.A.</p> <p>Ingeniero Leonor Vargas ALCALDE Administración 2019 - 2023</p> <p>ALCALDÍA PABLO SEXTO Unidad del Valle del Guano</p>	
<p>GAD MUNICIPAL DE PABLO SEXTO DIRECCIÓN DE PLANIFICACIÓN TERRITORIAL E INSTITUCIONAL</p>	
<p>PROYECTO: PARQUE CENTRAL DE PABLO SEXTO</p>	
SELLO:	CONTENIDO:
	<p>ADMINISTRACIÓN Y RESTAURANTE PLANTA DE CIMENTACIÓN PLANTA DE ESTRUCTURA DE GRADAS EDIFICIO ADMINISTRATIVO DETALLE DE ZAPATA TIPO DETALLE DE COLUMNA TIPO</p>
DISEÑO ESTRUCTURAL:	APROBACIÓN:
DISEÑO ESTRUCTURAL:	COORDINACIÓN:
ING. FRANCIS GUAYARA BUESTAN TÉCNICO DE INFRAESTRUCTURA Y SERVICIOS SENECYT 1019-2021-2279112	ING. LEONARDO GALLARDO SAMANIEGO DIRECTOR DE OBRAS PÚBLICAS SENECYT 1009-2017-1900839
ESCALA: ESC: LAS INDICADAS	FECHA: Octubre - 2022
	LÁMINA: ES-001 / A-012