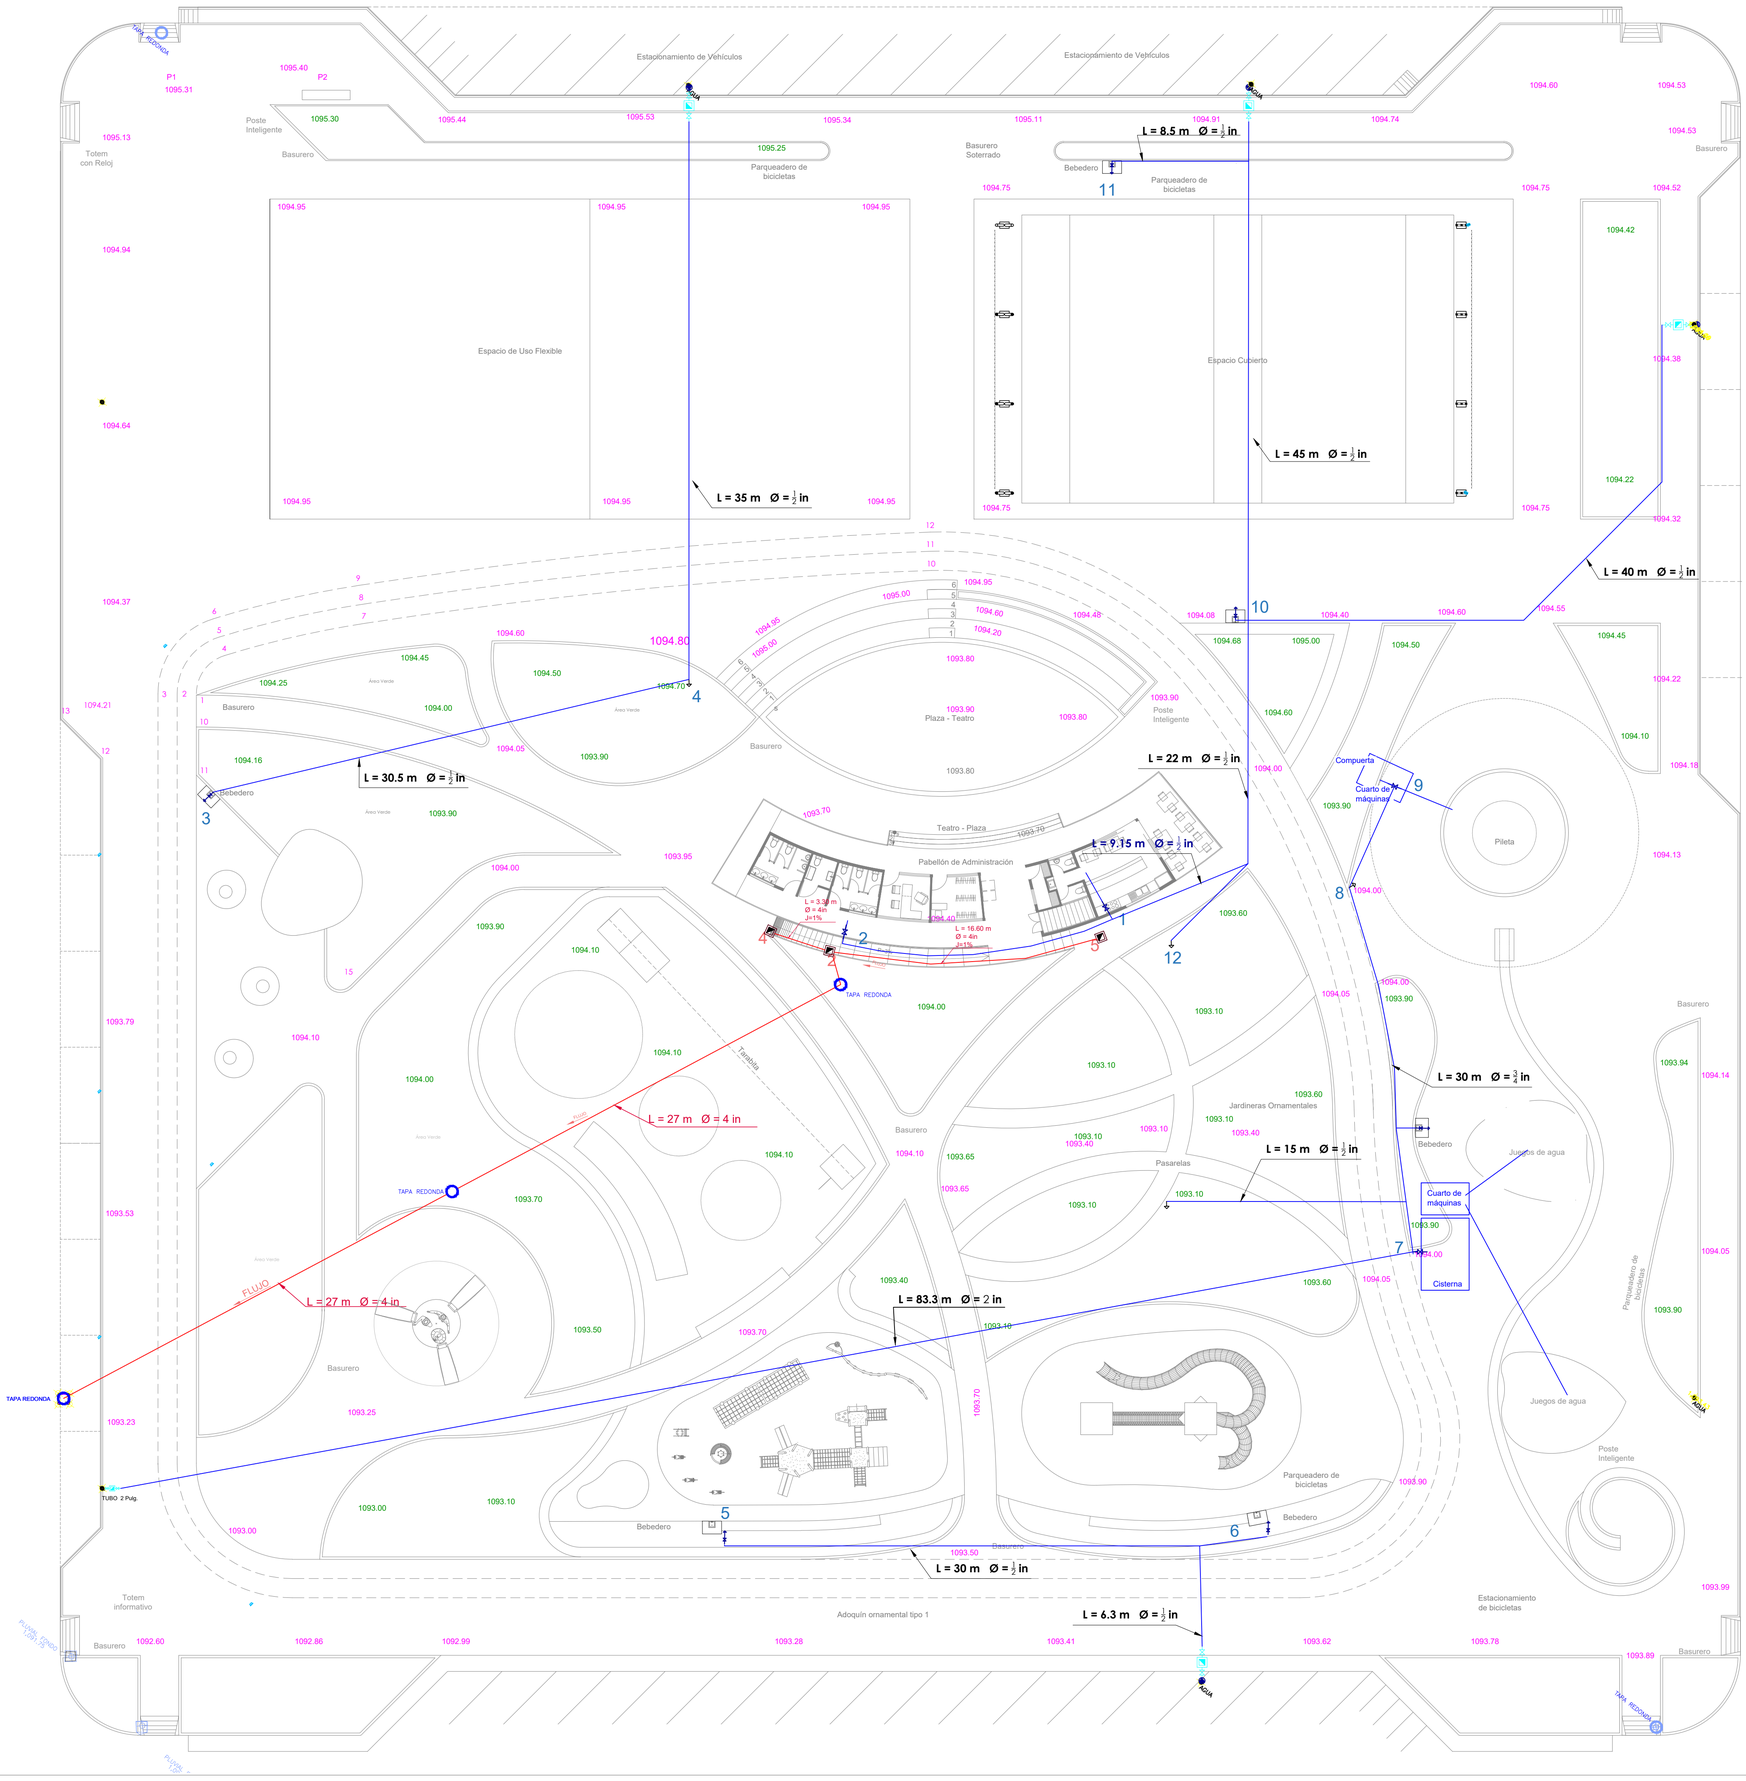

EMPLAZAMIENTO

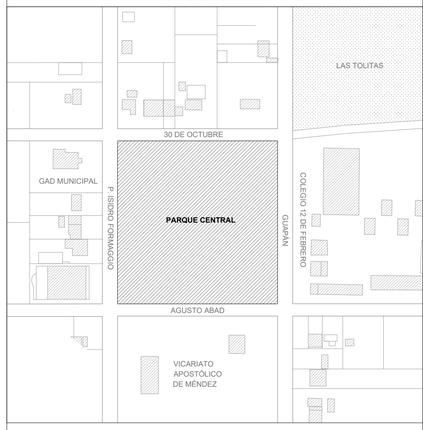

UBICACIÓN

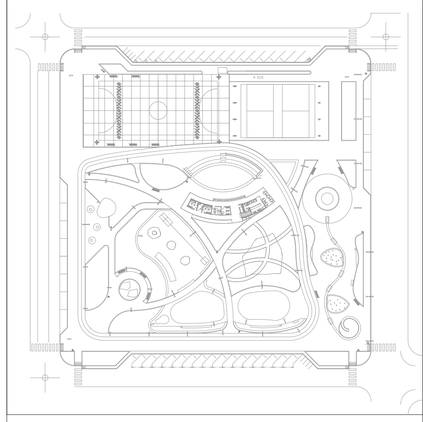

SEÑALIZACIÓN

SIMBOLOGIA	
	CODO DE 90°
	TEE
	YEE
	BAJANTE
	CODO DE 135
	GRIFO DE AGUA FRIA
	LLAVE
	CONTADOR GENERAL
	RED DE AGUA FRIA
	RED DE AGUA SANITARIA
	RED DE AGUAS LLUVIAS
	RED CONTRA INCENDIOS
	RED PUBLICA
	CALDERO
	MEDIDOR DE AGUA
	SUMIDERO
	POZO
	BIODIGESTOR
	GABINETE CONTRA INCENDIOS
	DETECTOR DE HUMO
	PULSANTE ALARMA INCENDIO
	EXTINTOR PQS 10 lb.
	LUCES DE EMERGENCIA

BANCO DE DESARROLLO DEL ECUADOR B.P.

Ing. Leonardo Gallardo ALCALDE
Administración 2019 - 2023

ALCALDÍA PABLO SEXTO
Ciudad del Volcán Sangay

GAD MUNICIPAL DE PABLO SEXTO
DIRECCIÓN DE PLANIFICACIÓN TERRITORIAL E INSTITUCIONAL

PROYECTO:

PARQUE CENTRAL DE PABLO SEXTO

SELLO:

CONTENIDO:

PLANTA GENERAL HIDROSANITARIO

DIBUJO, REVISION Y APROBACIÓN:

FIRMADO ELECTRÓNICAMENTE POR: CARLOS LEONARDO GALLARDO SAMANIEGO

ING. LEONARDO GALLARDO SAMANIEGO
DIRECTOR DE OBRAS PÚBLICAS
SENESCYT 1029-2017-1900835

ESCALA:	FECHA:	LÁMINA:
ESC: 1_200	Noviembre - 2022	HI-001/ HI-005