




ADMINISTRACIÓN PLANTA BAJA AGUA POTABLE esc 1:150

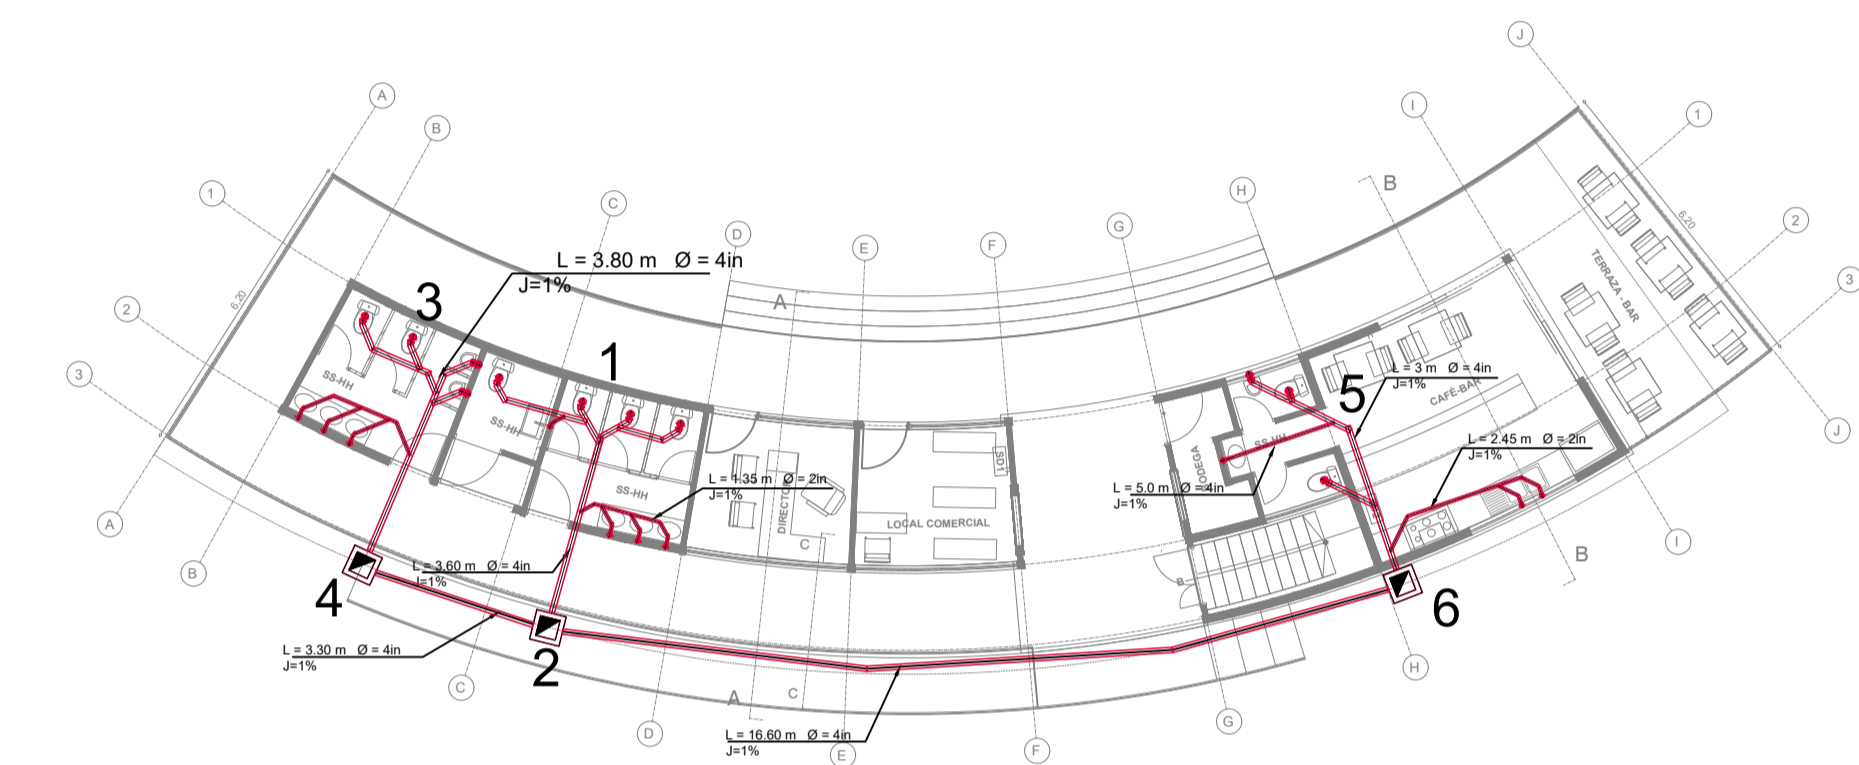


ADMINISTRACIÓN PLANTA BAJA AGUAS SERVIDAS esc 1:150

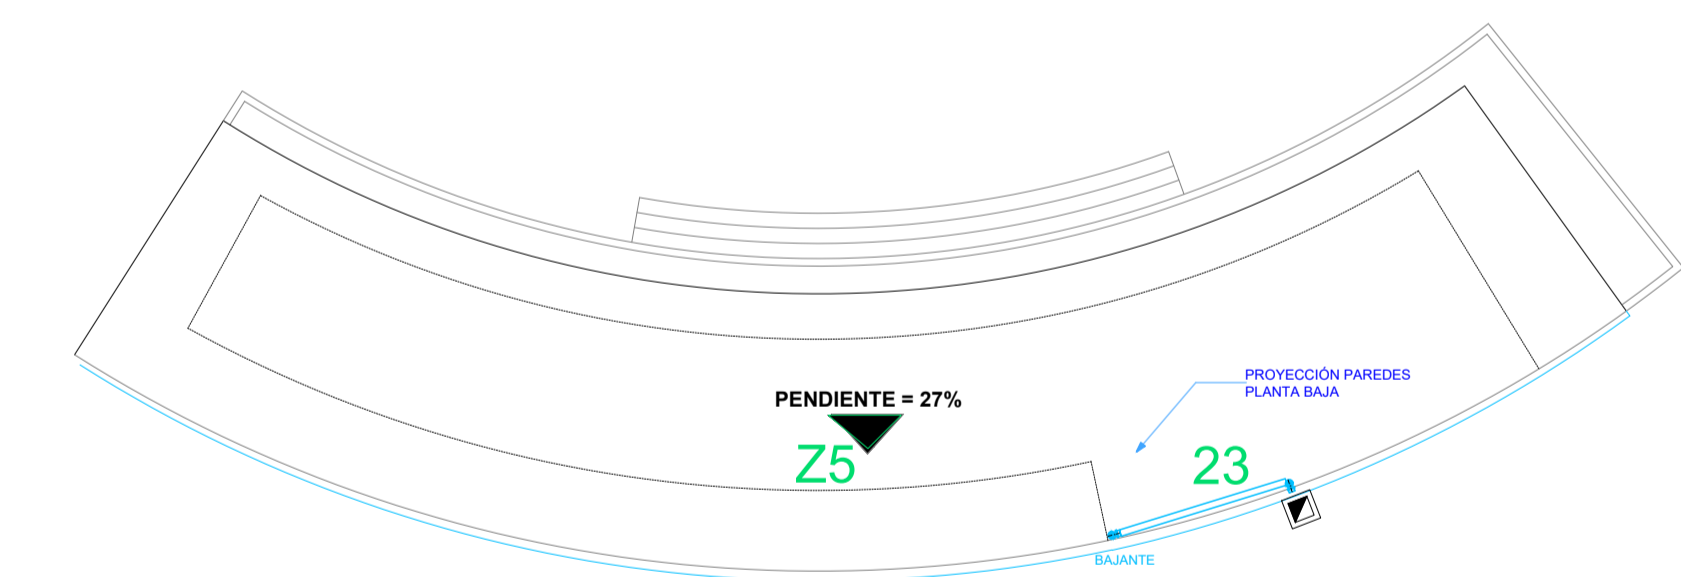


ADMINISTRACIÓN PLANTA DE CUBIERTAS esc 1:150

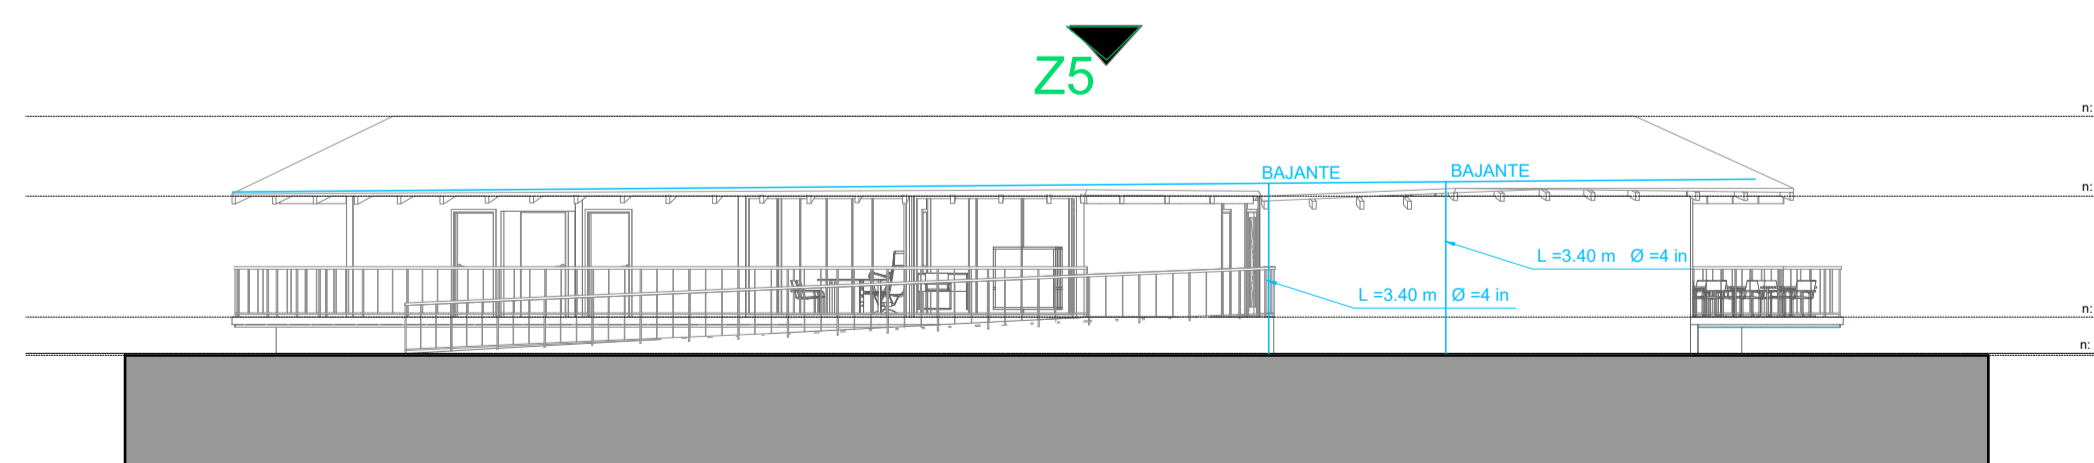


ADMINISTRACIÓN FACHADA POSTERIOR esc 1:150

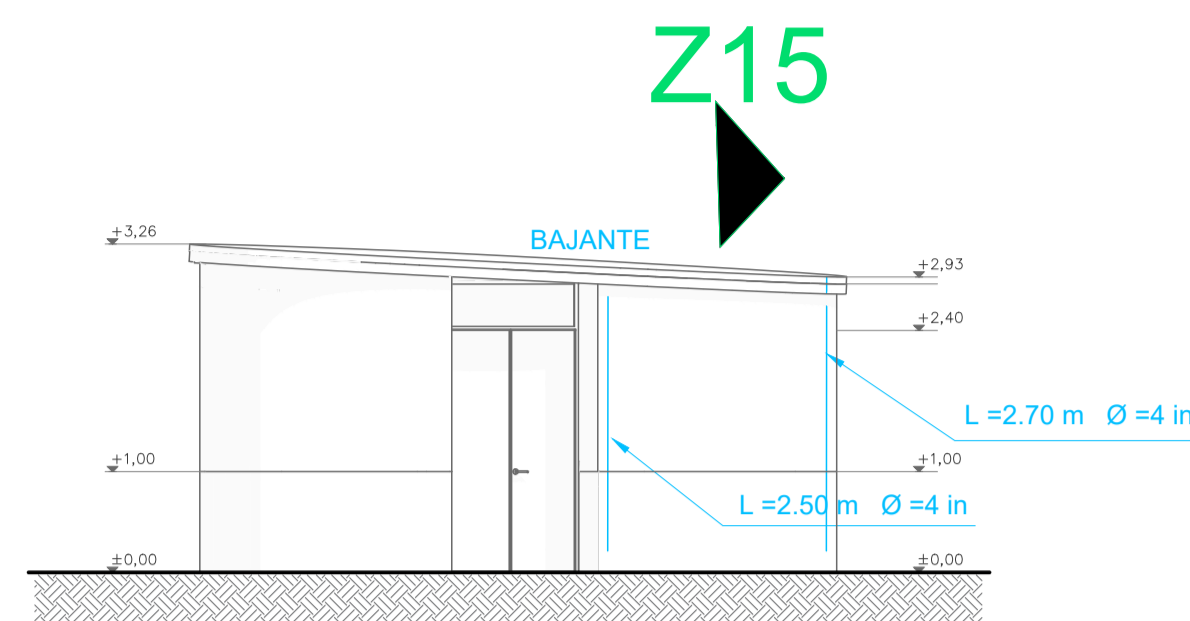


ELEVACIÓN FRONTAL esc 1:75

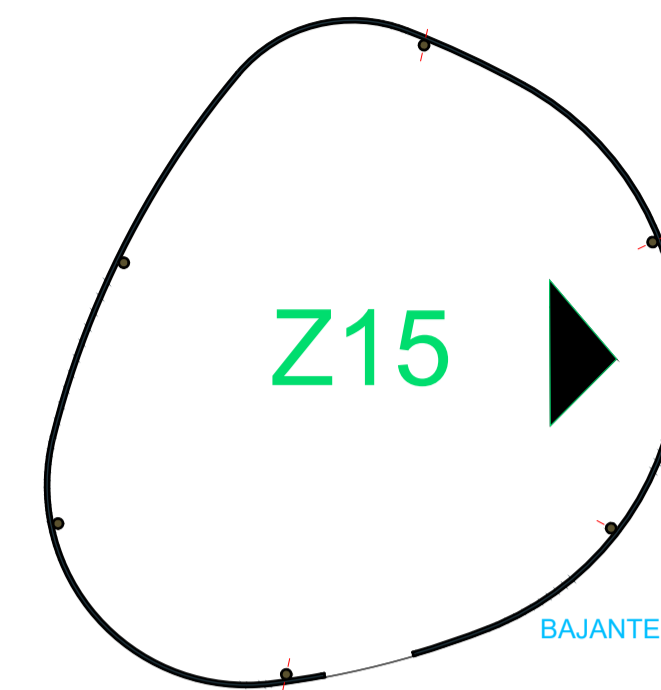



PLANTA DE CUBIERTAS esc 1:75

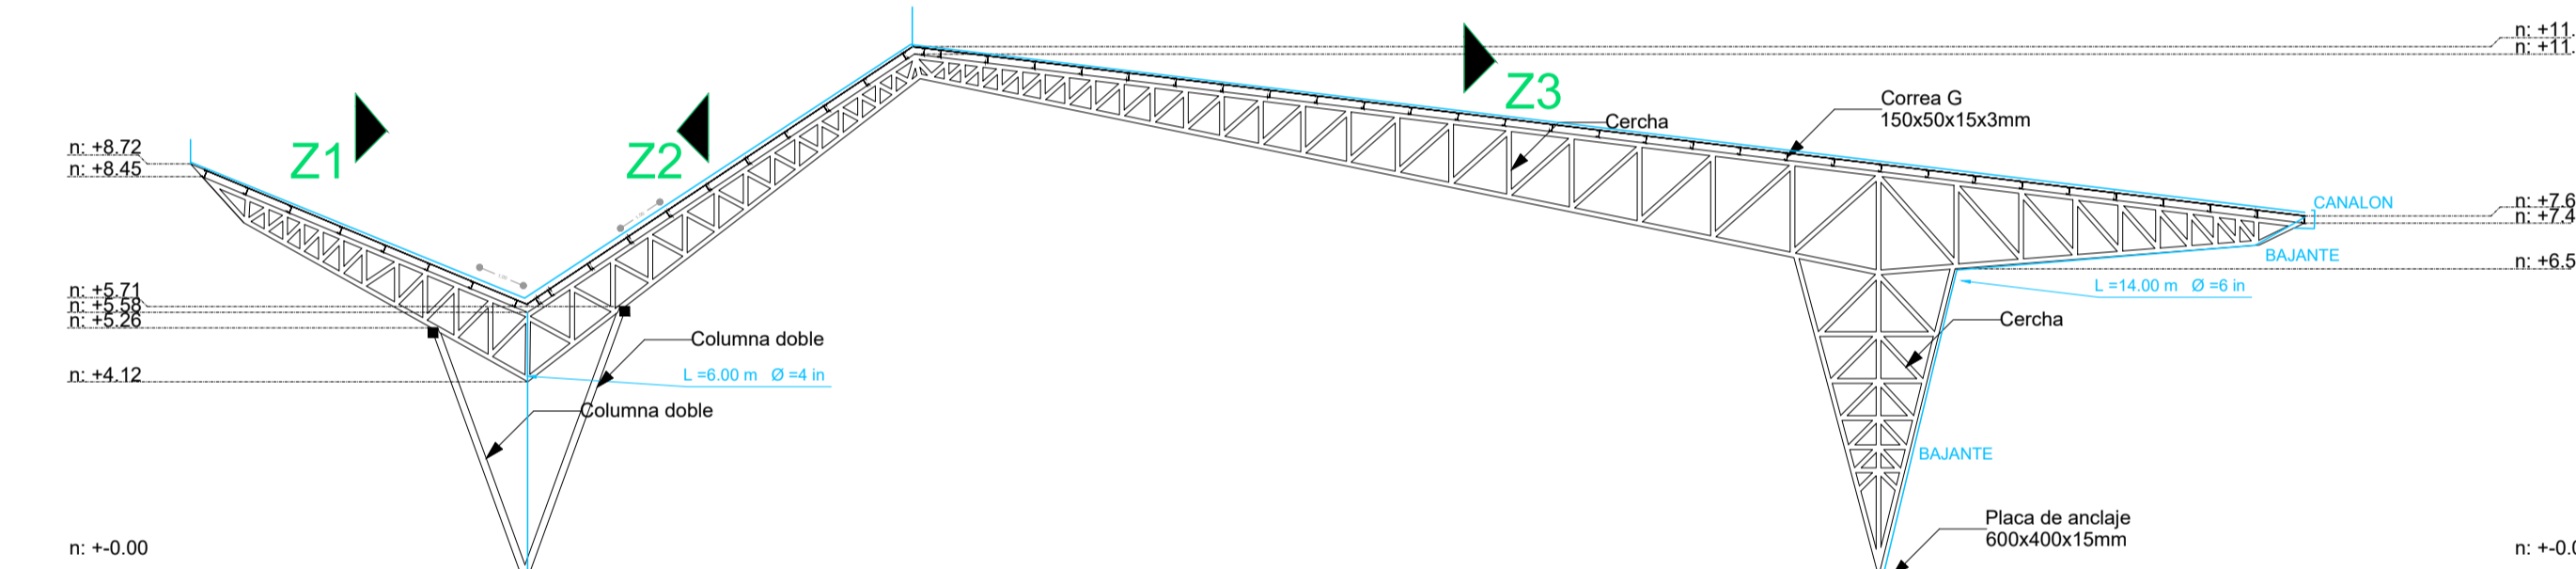

SECCIÓN LONGITUDINAL B-B

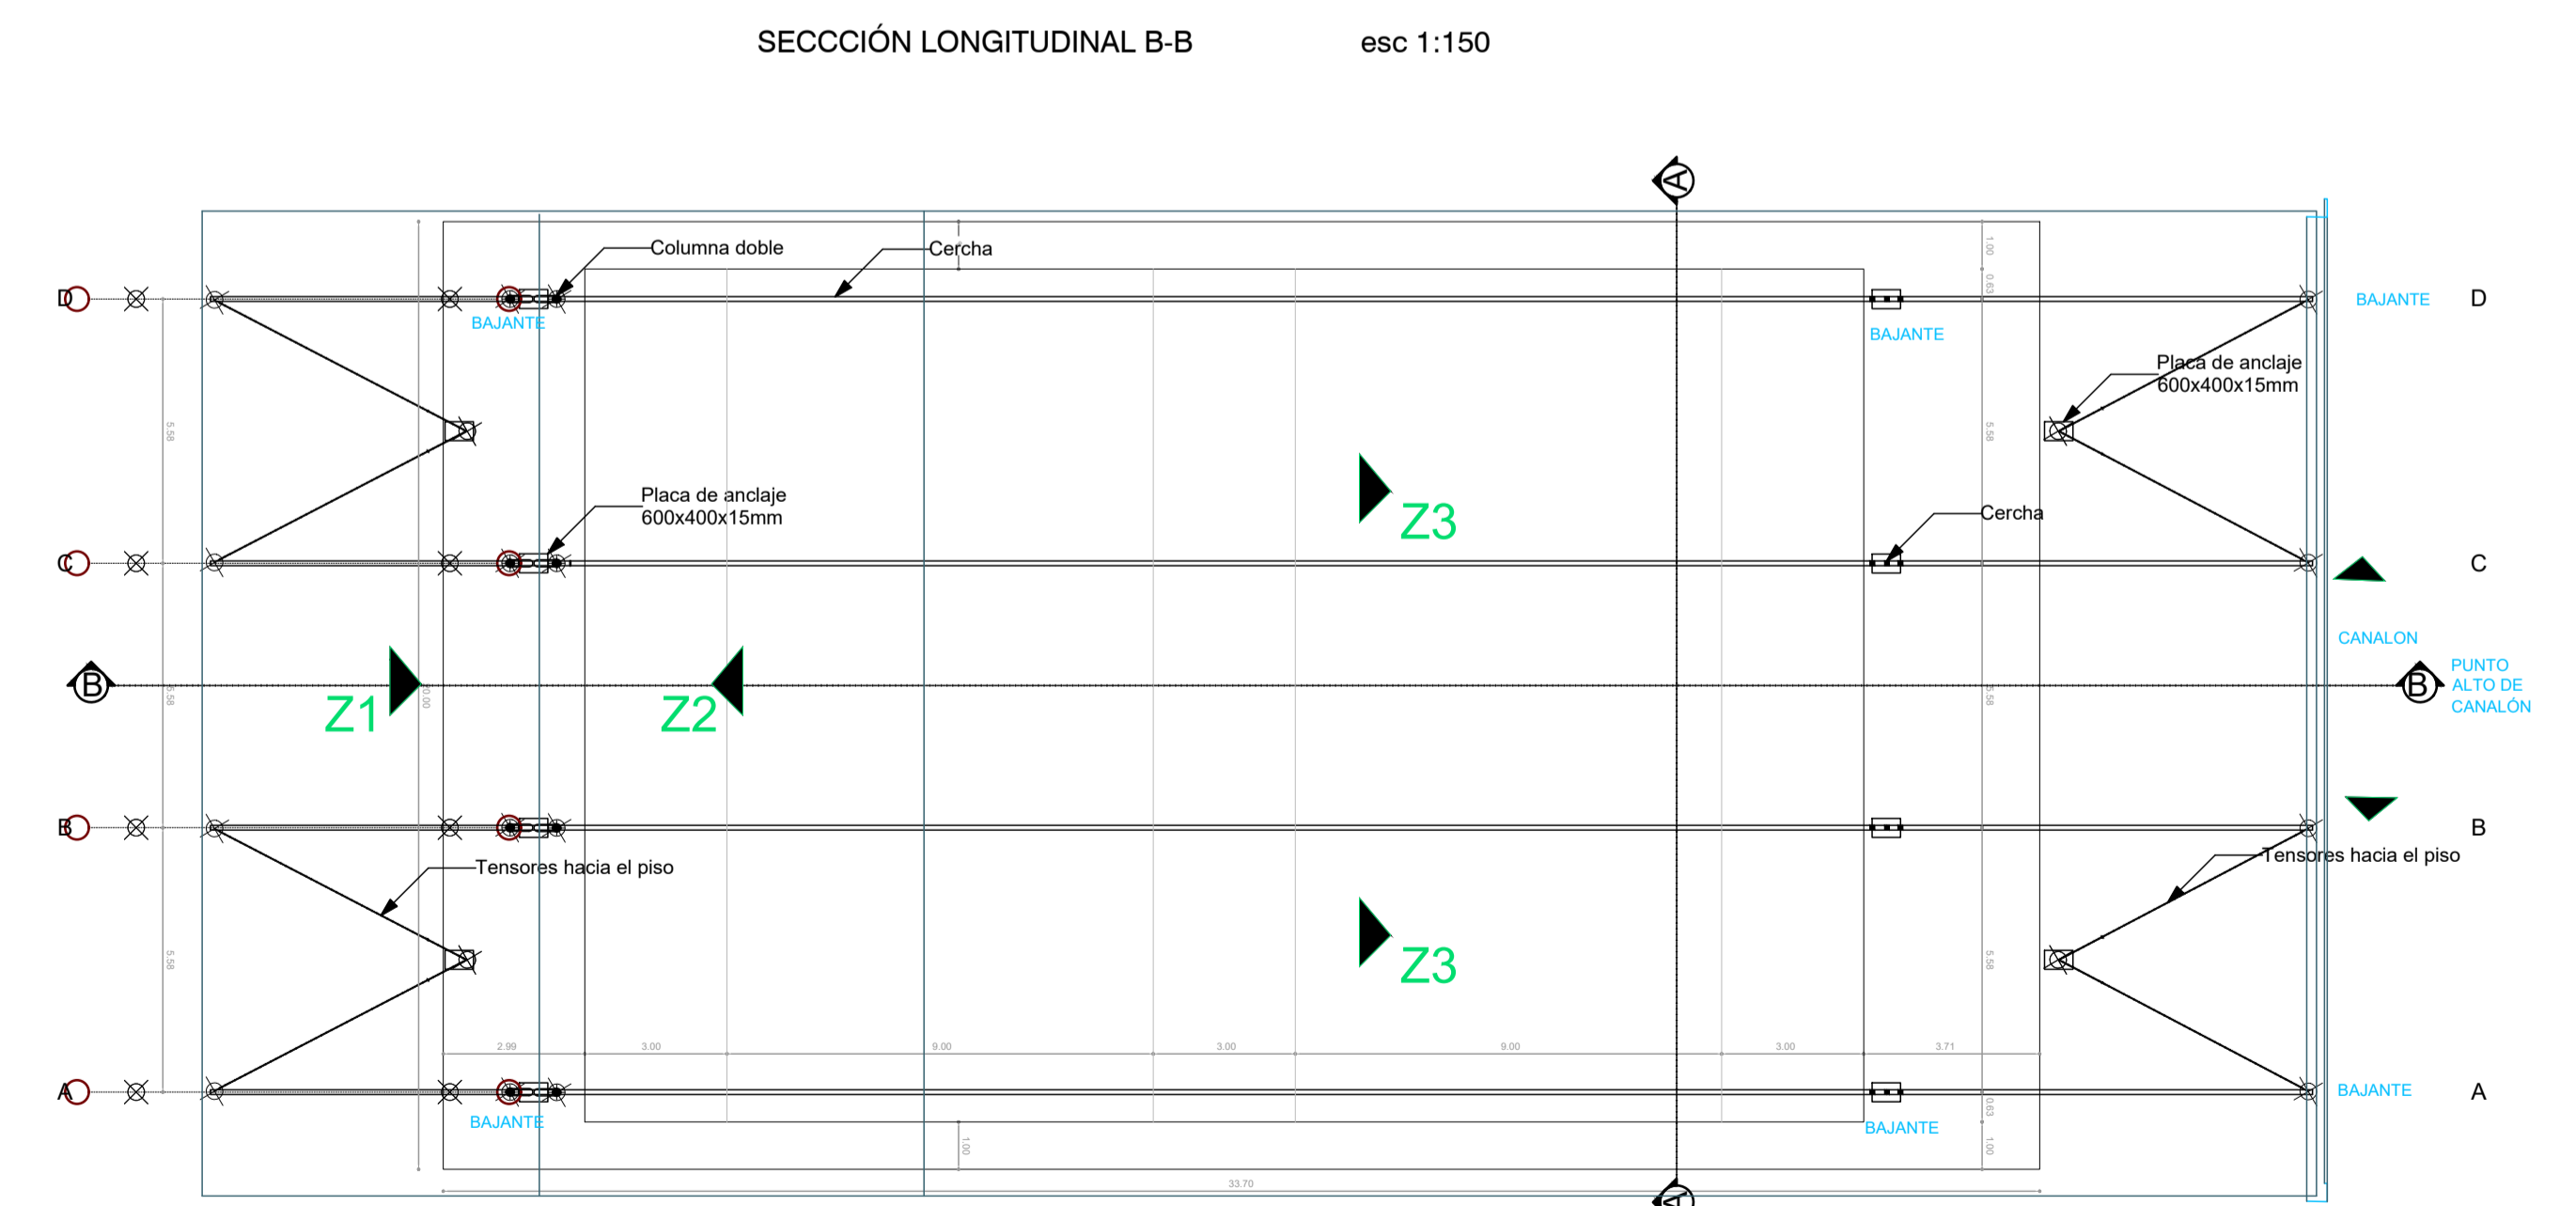

PLANTA CERCHA esc 1:150

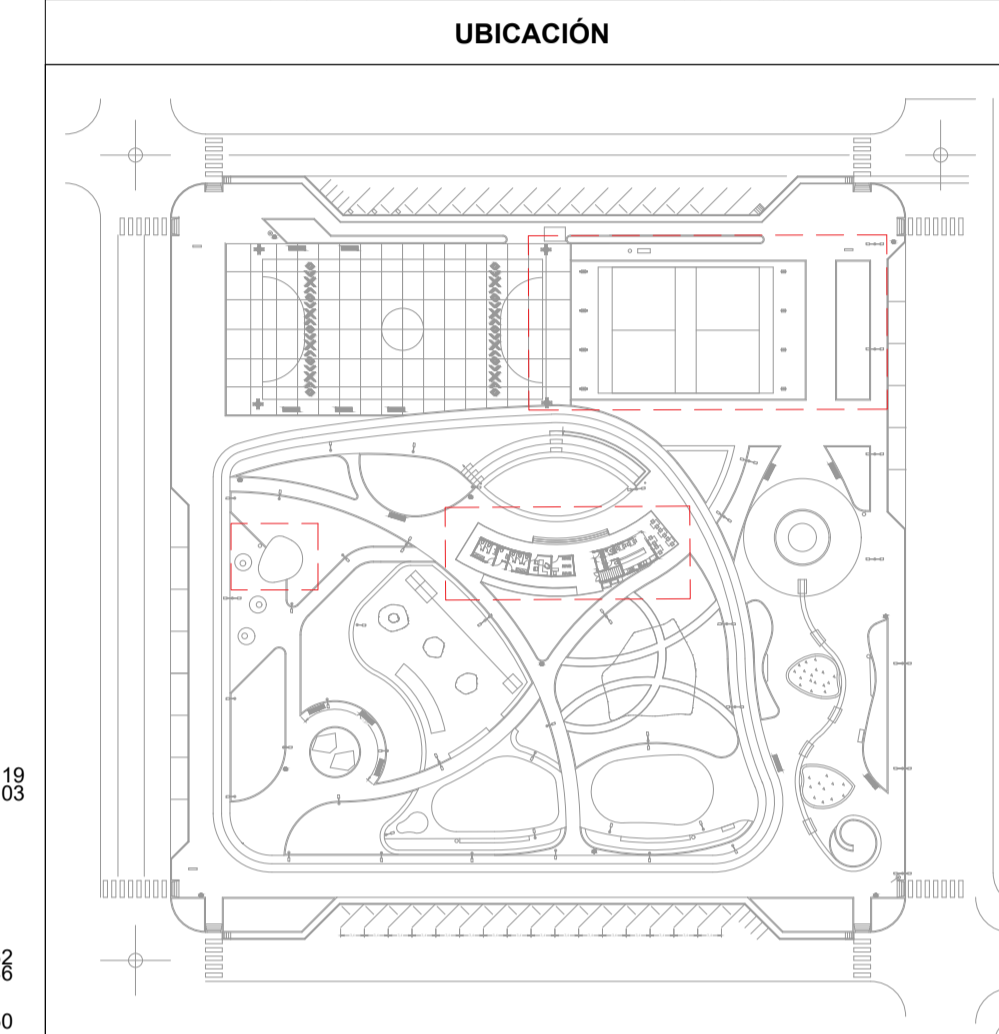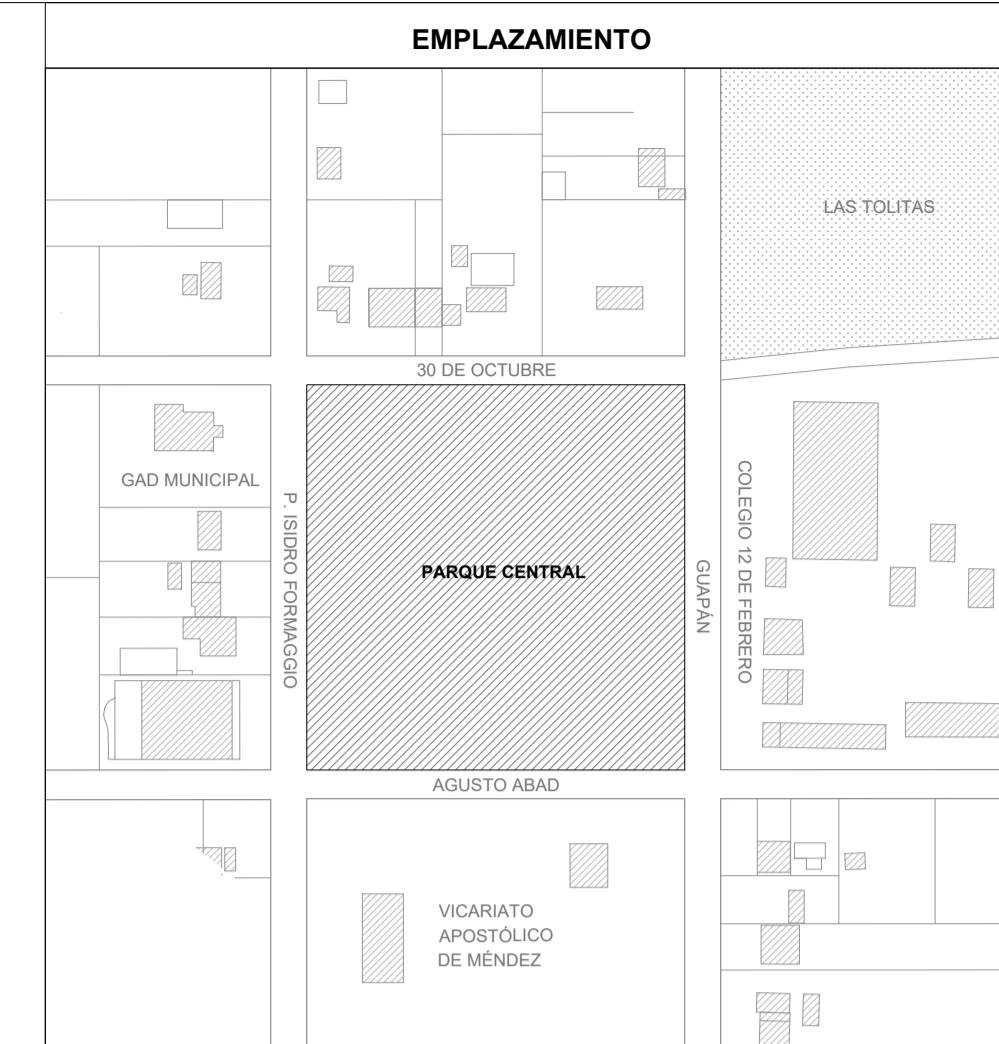

SEÑALIZACIÓN

SIMBOLOGIA	
	CODO DE 90°
	TEE
	YEE
	BAJANTE
	CODO DE 135
	GRIFO DE AGUA FRIA
	LAIVE
	CONTADOR GENERAL
	RED DE AGUA FRIA
	RED DE AGUA SANITARIA
	RED DE AGUAS LUVIAS
	RED CONTRA INCENDIOS
	RED PUBLICA
	CALDERO
	MEDIDOR DE AGUA
	SUMIDERO
	POZO
	BIOGESTOR
	GABINETE CONTRA INCENDIOS
	DETECTOR DE HUMO
	PULSANTE ALARMA INCENDIO
	EXTINTOR PG3 10 LB.
	LUCES DE EMERGENCIA



GAD MUNICIPAL DE PABLO SEXTO
DIRECCIÓN DE PLANIFICACIÓN TERRITORIAL E INSTITUCIONAL

PROYECTO: PARQUE CENTRAL DE PABLO SEXTO

SELLO: CONTENIDO:

PLANTA DE CIMENTACIÓN
PLANTA DE ENVIGADO DE CUBIERTA
DETALLE CONSTRUCTIVO CIMENTACIÓN

DIBUJO, REVISIÓN Y APROBACION:

ING. LEONARDO GALLARDO SAMANIEGO
DIRECTOR DE OBRAS PUBLICAS
BENESE 1100-2011-000005

ESCALA: ESC: LAS INDICADAS
FECHA: Noviembre - 2022
LÁMINA: HI-003 / HI.004