




PLANTA CISTERNA Esc. 1:25

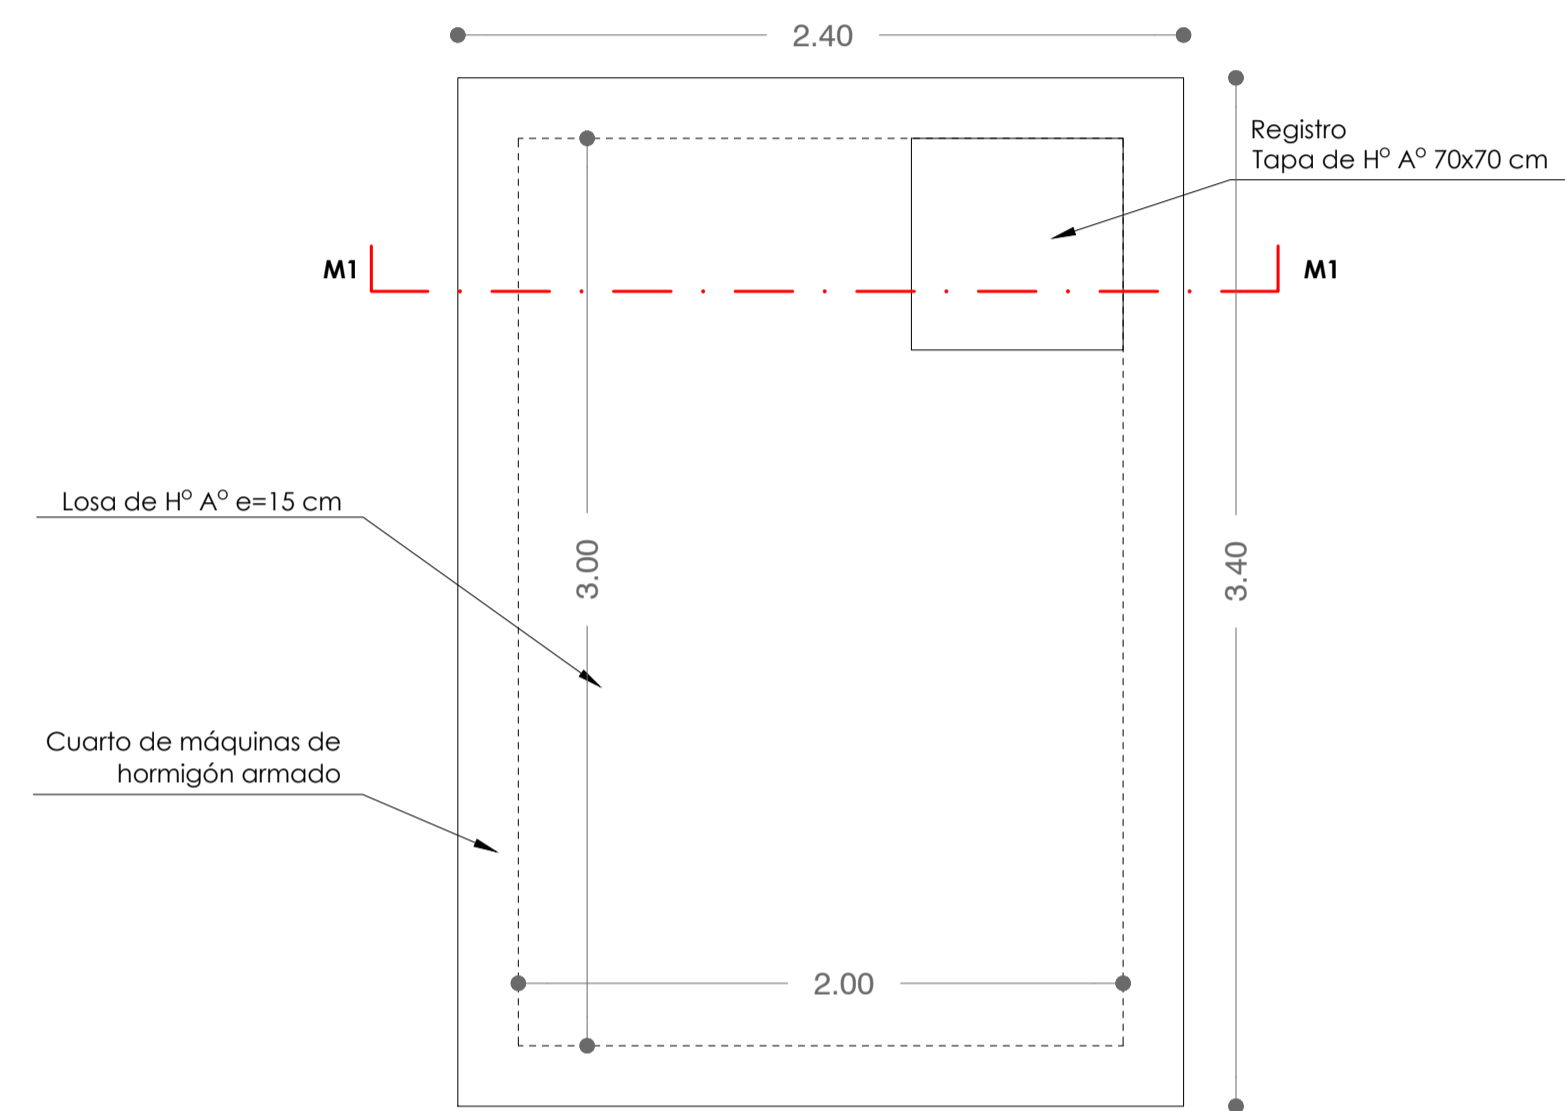


PLANTA CUARTO DE MÁQUINAS Esc. 1:25

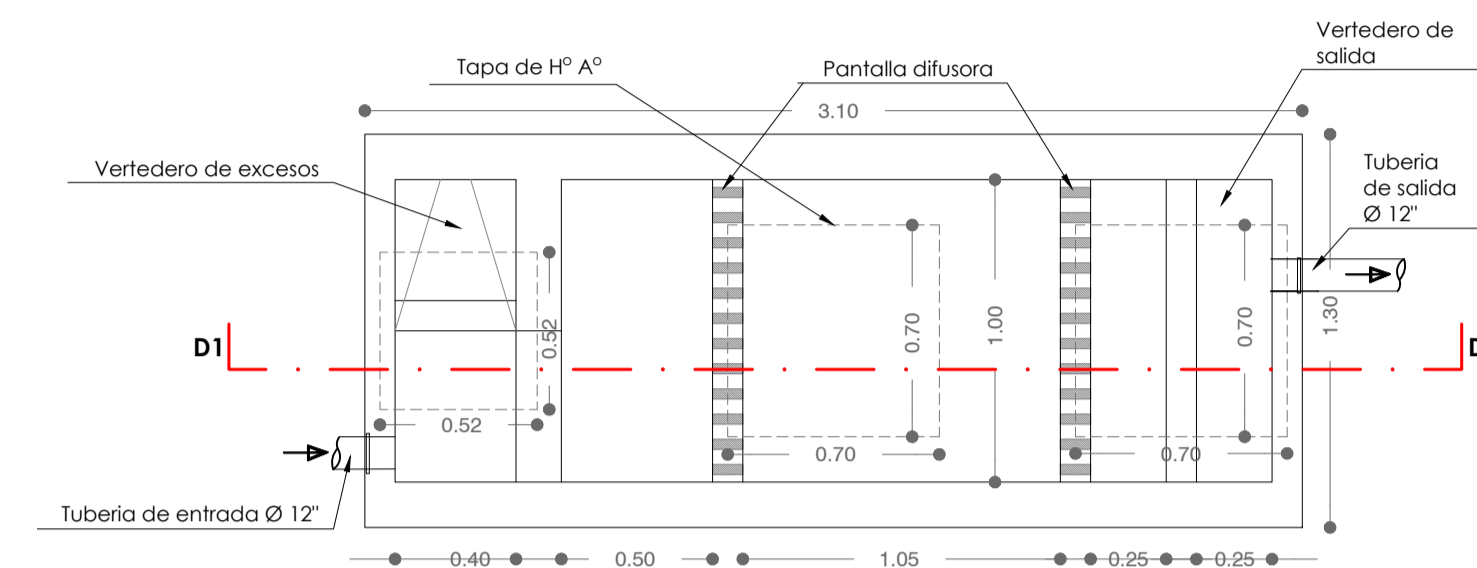


PLANTA DESARENADOR Esc. 1:25

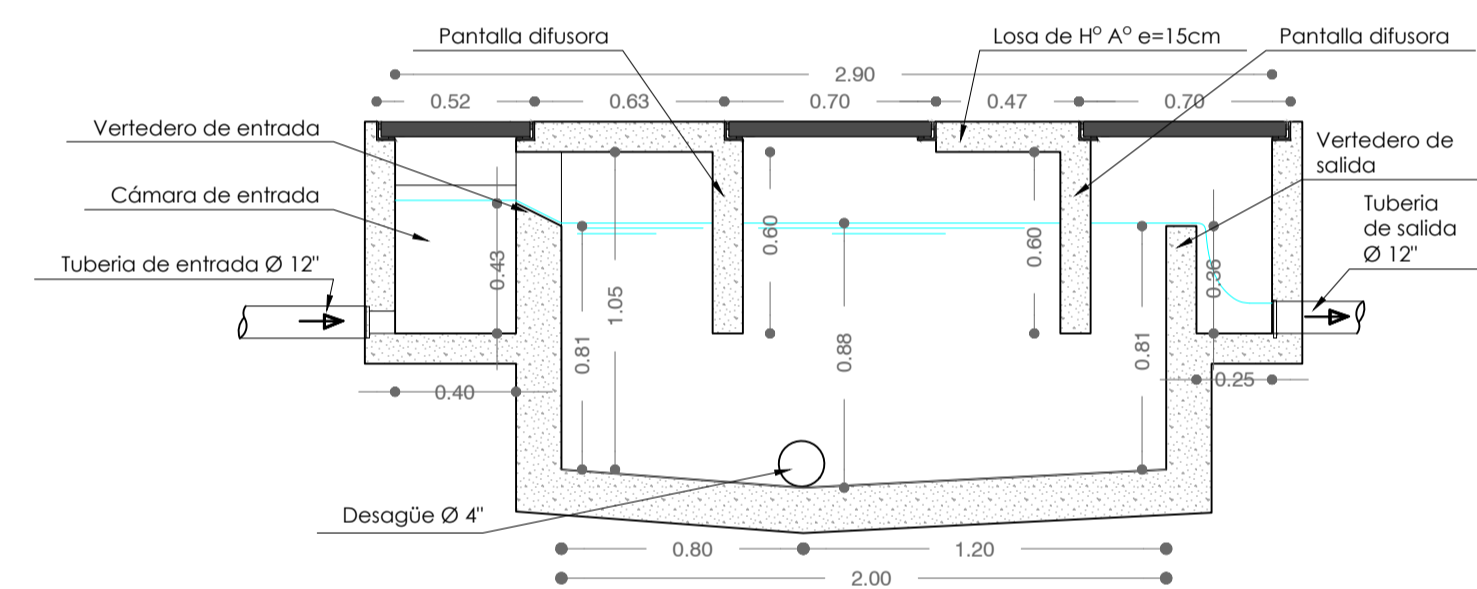


CORTE DESARENADOR D1-D1 Esc. 1:25

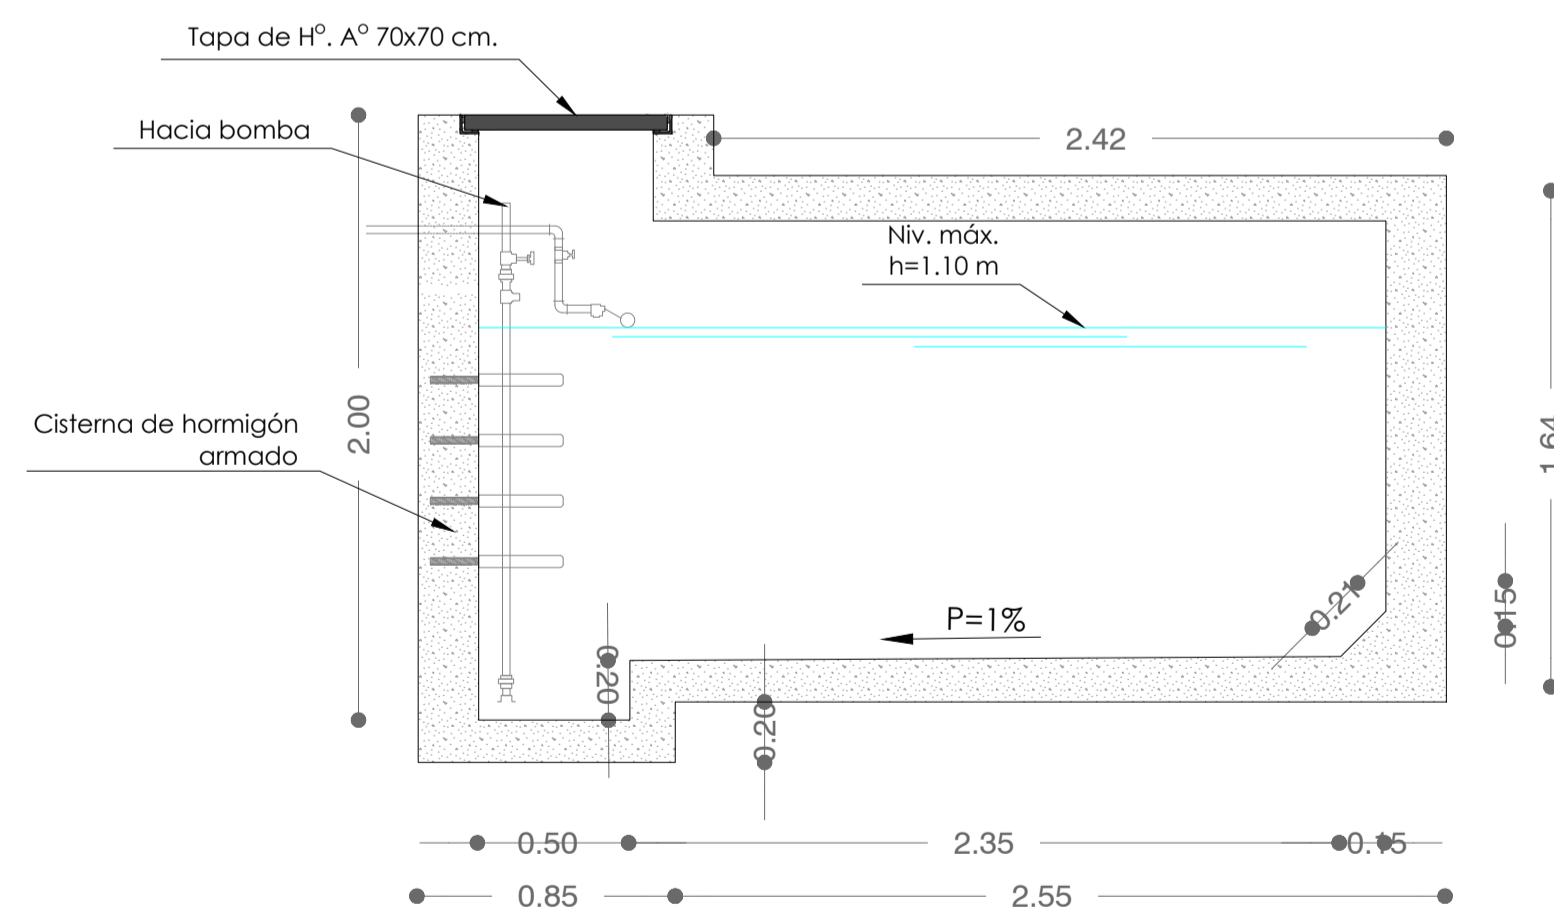




CORTE CISTERNA C1-C1 Esc. 1:25

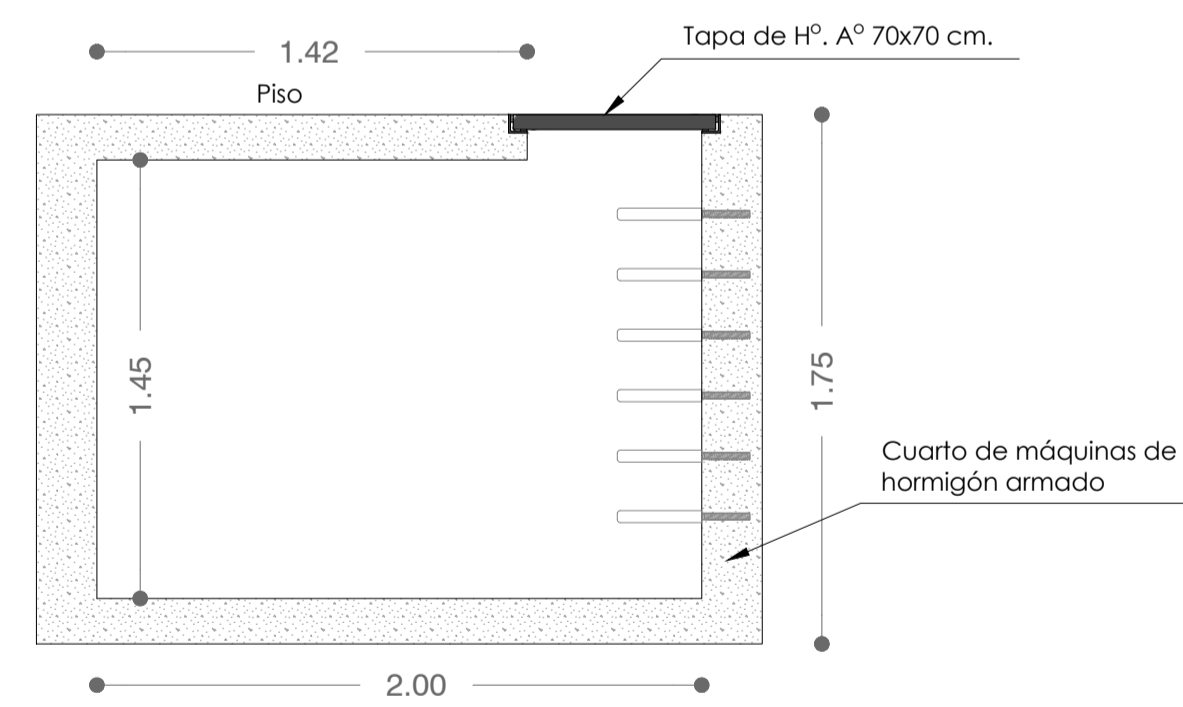

CORTE CUARTO DE MÁQUINAS M1-M1 Esc. 1:25

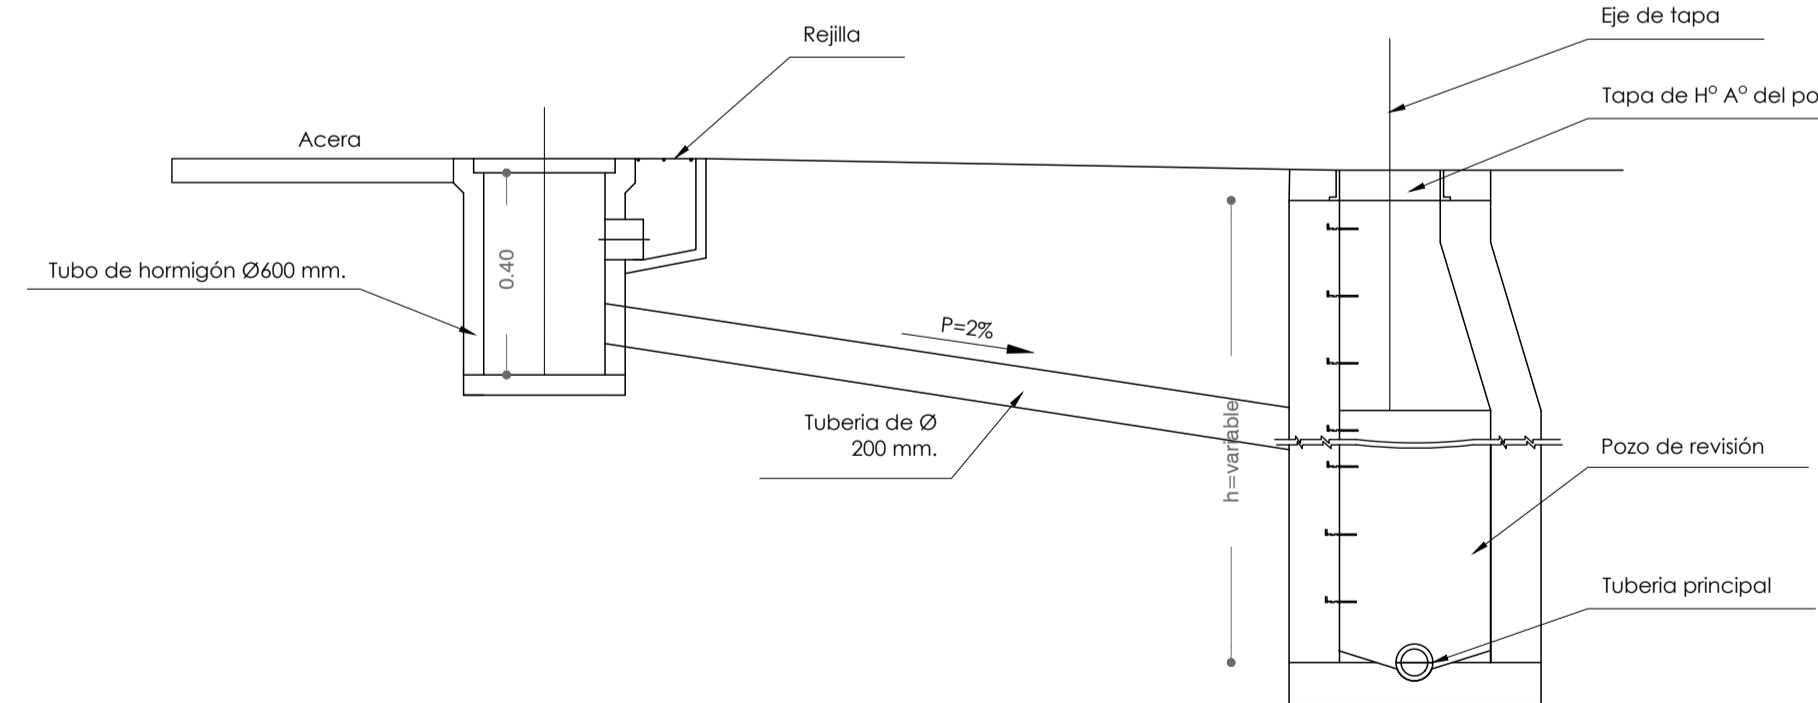

DETALLE CONEXIÓN SUMIDERO-POZO DE REVISIÓN Esc. 1:15

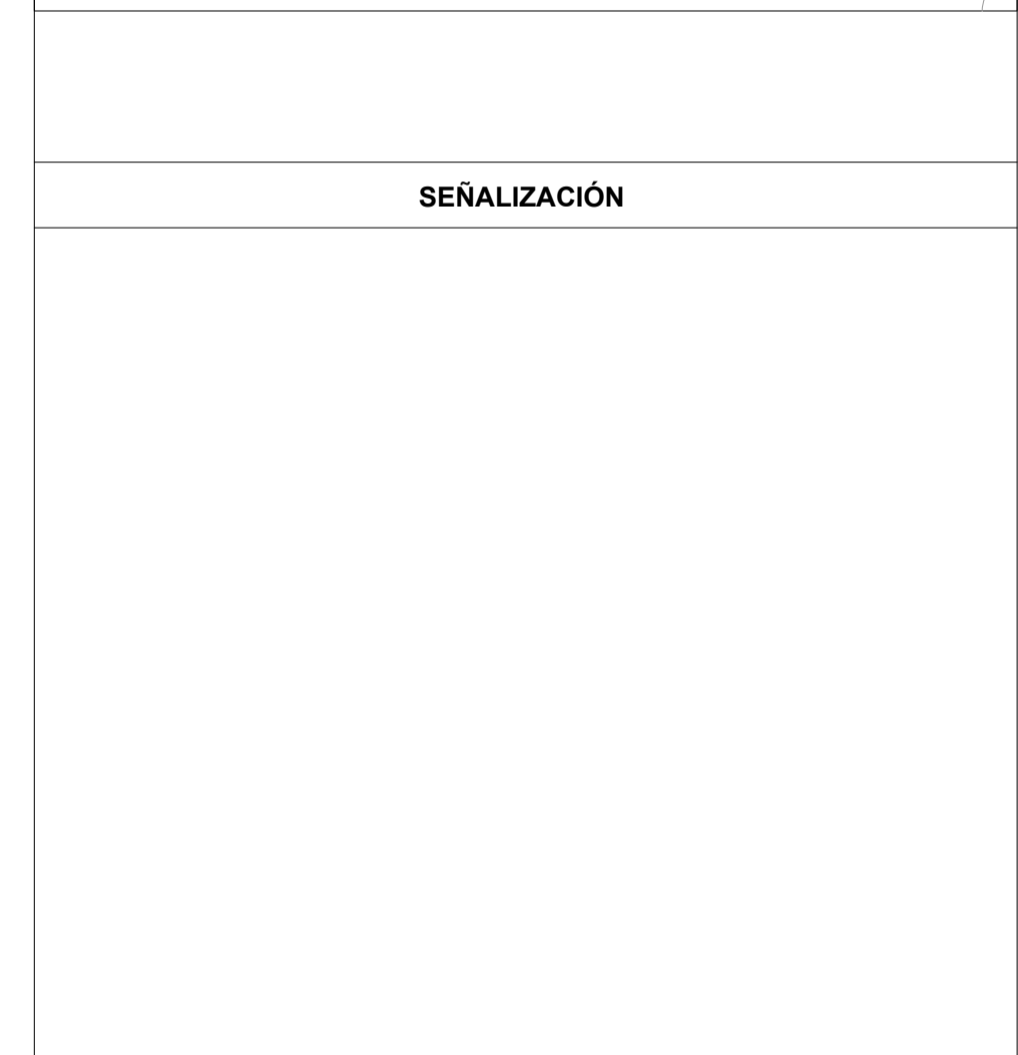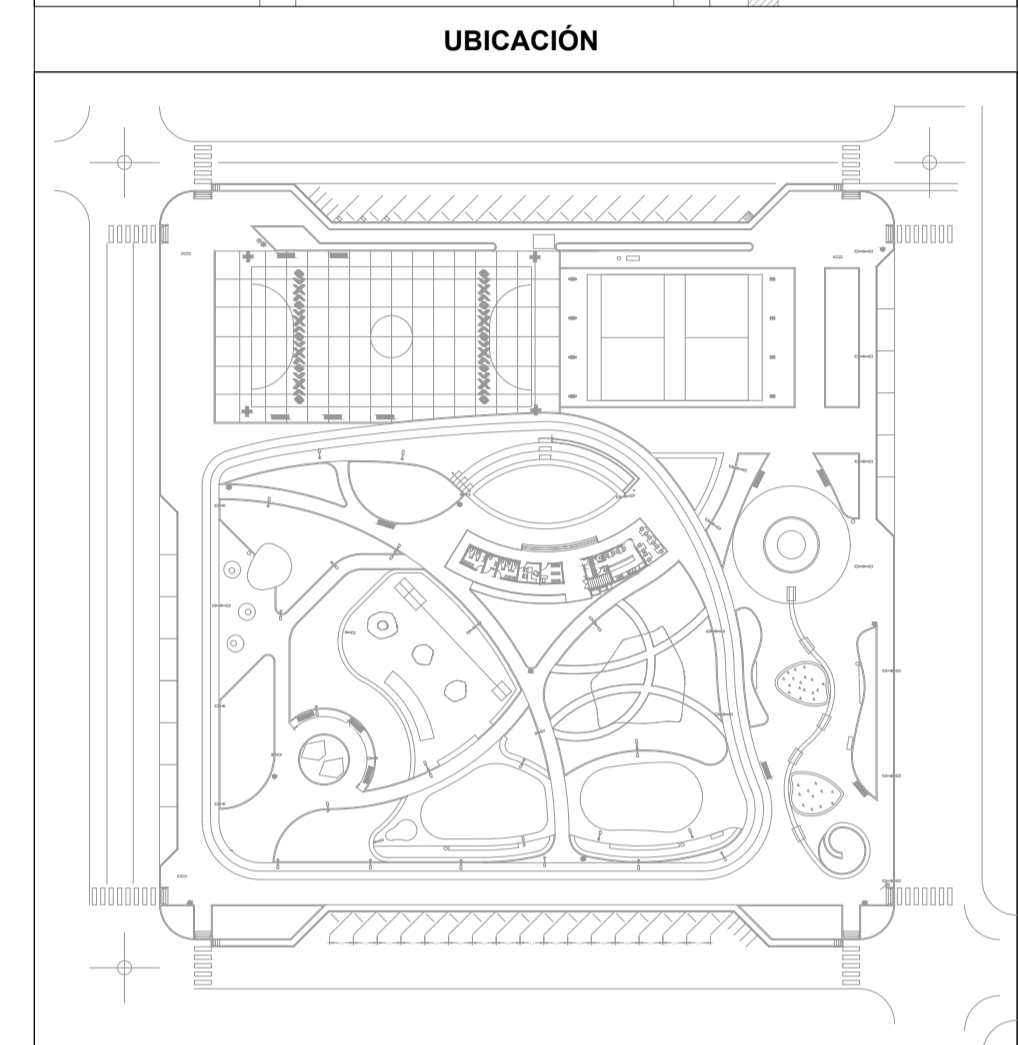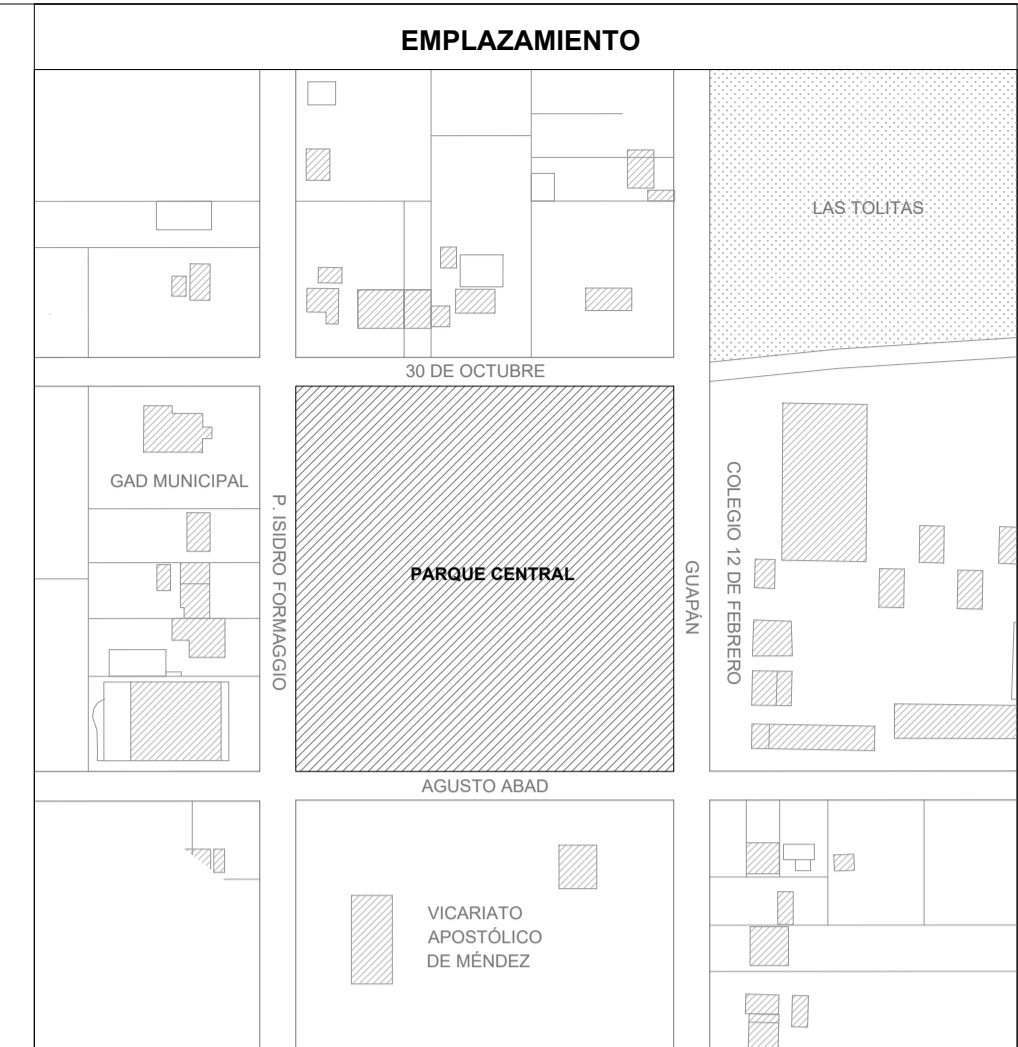

**GAD MUNICIPAL DE PABLO SEXTO**  
 DIRECCIÓN DE PLANIFICACIÓN TERRITORIAL E INSTITUCIONAL

PROYECTO: **PARQUE CENTRAL DE PABLO SEXTO**

SELLO: \_\_\_\_\_ CONTENIDO: **CORTE Y PLANTA DE CISTERNA  
CORTE Y PLANTA DE CUARTO DE MÁQUINAS  
CORTE Y PLANTA DE DESARENADOR  
DETALLE CONEXIÓN SUMIDERO A POZO**

DIBUJO, DISEÑO Y APROBACIÓN: \_\_\_\_\_

ESCALA: ESC: 1\_750 FECHA: Noviembre - 2022 LÁMINA: HI-004 / HI-004

ING. LEONARDO GALLARDO SAMANIEGO  
 DIRECTOR DE OBRAS PÚBLICAS  
 SENEISCTY 1029-2017-1900835