




CORTE A-A PILETA PRINCIPAL
esc 1:75

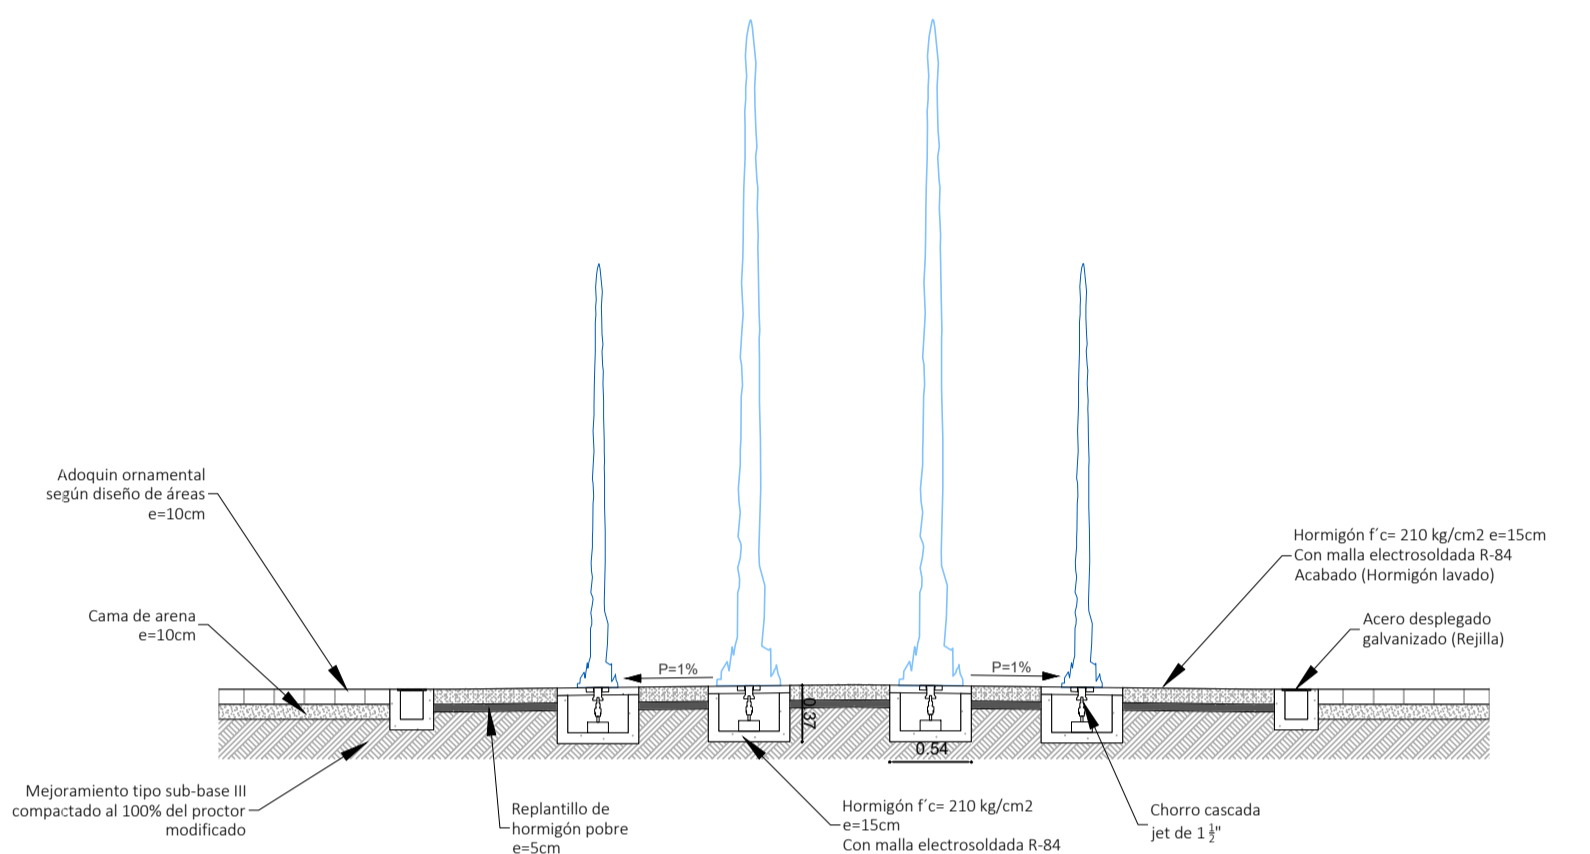


CORTE B-B REFERENCIAL JUEGOS DE AGUA
esc 1:50

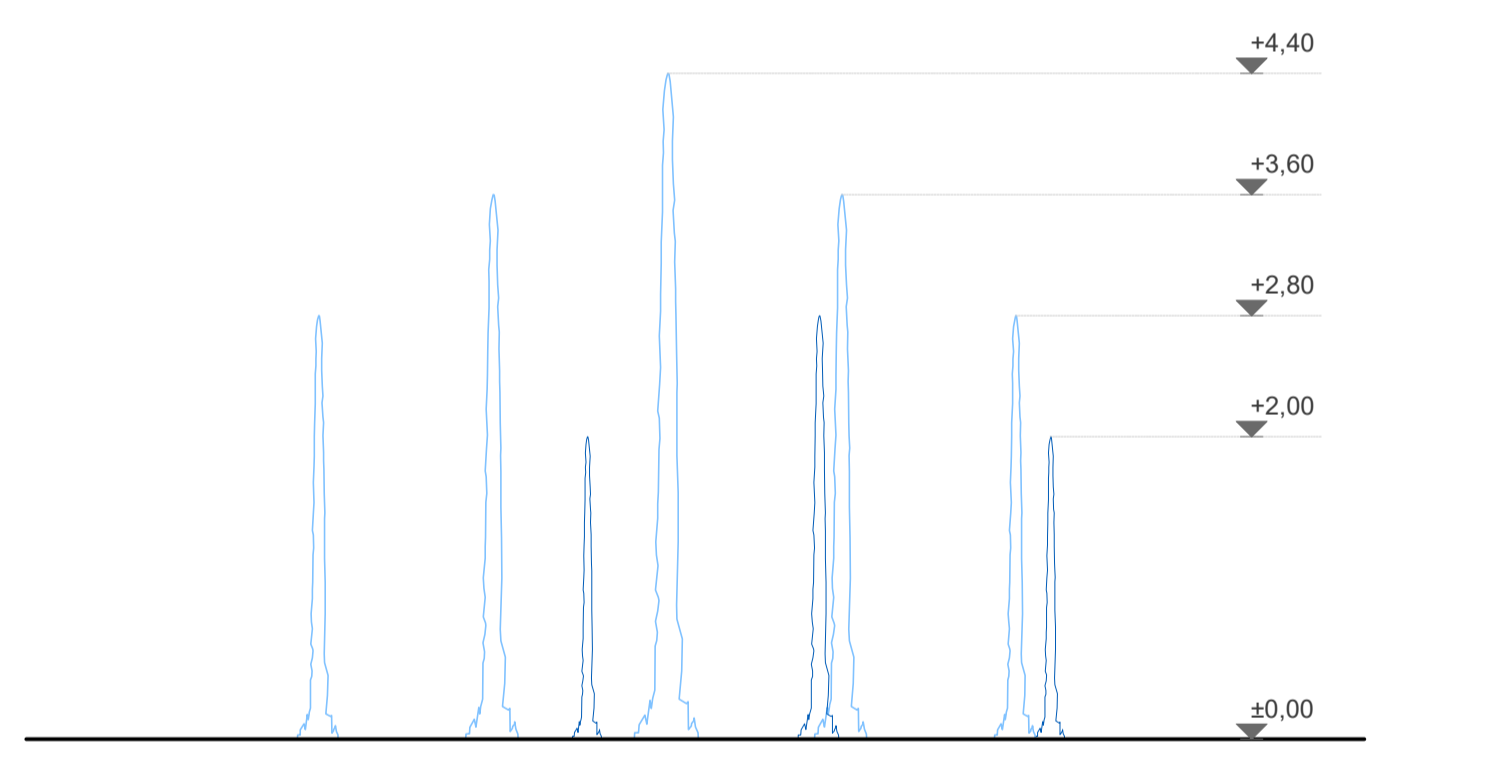

ELEVACIÓN REFERENCIAL JUEGOS DE AGUA
esc 1:50


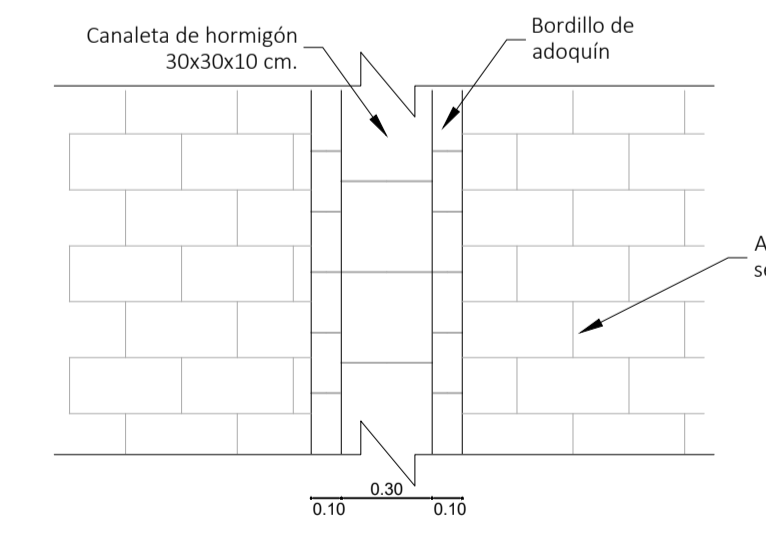


PLANTA CANAL
esc 1:10

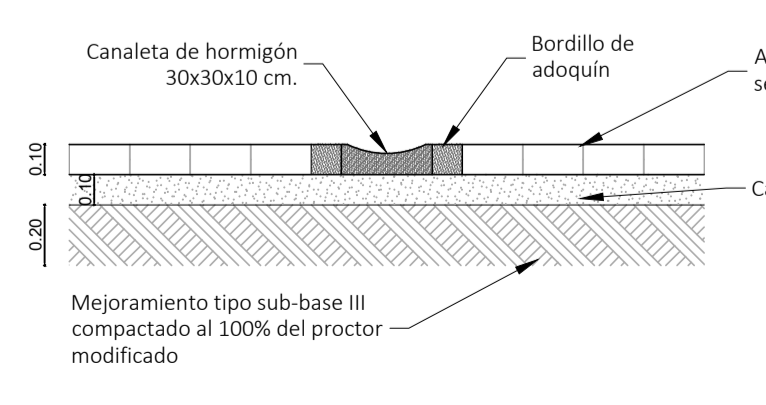

CORTE C-C CANAL
esc 1:10

PLANTA DE UBICACIÓN DE PILETAS
esc 1:100

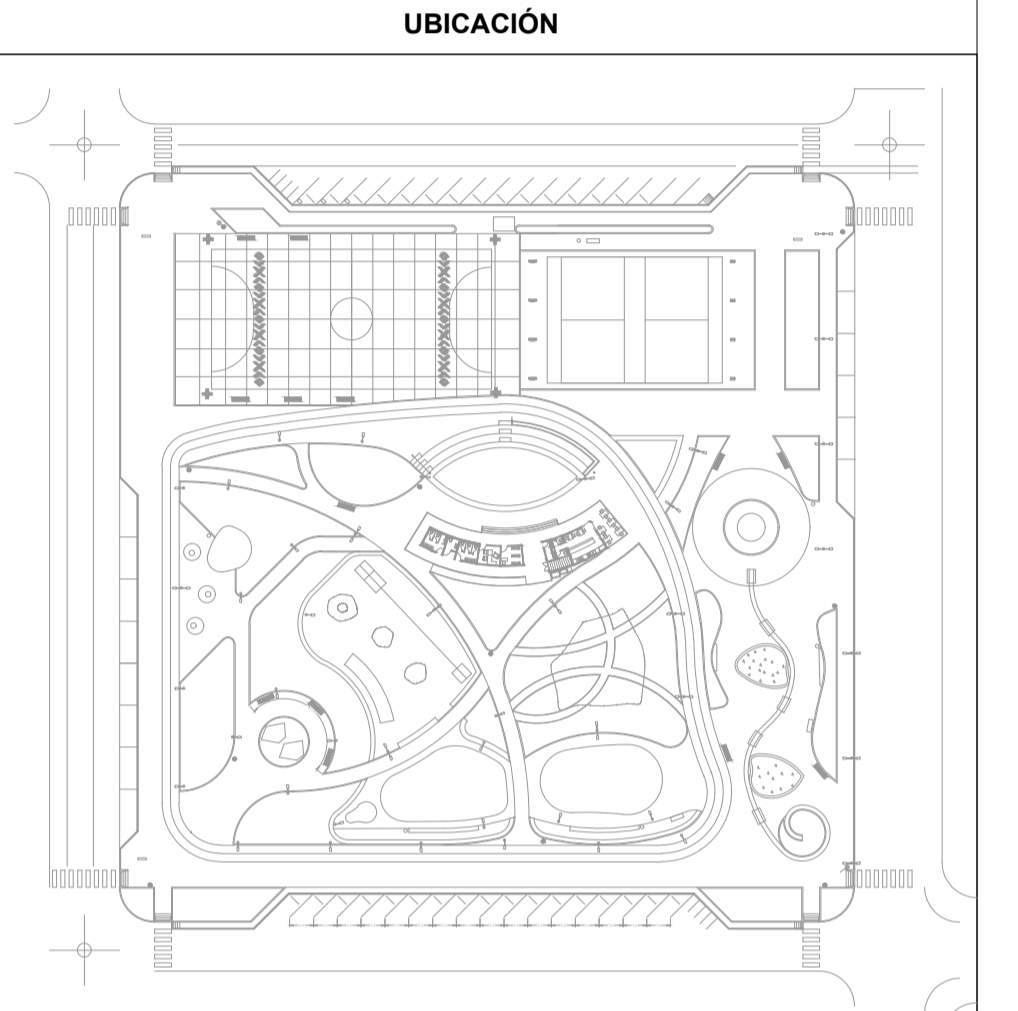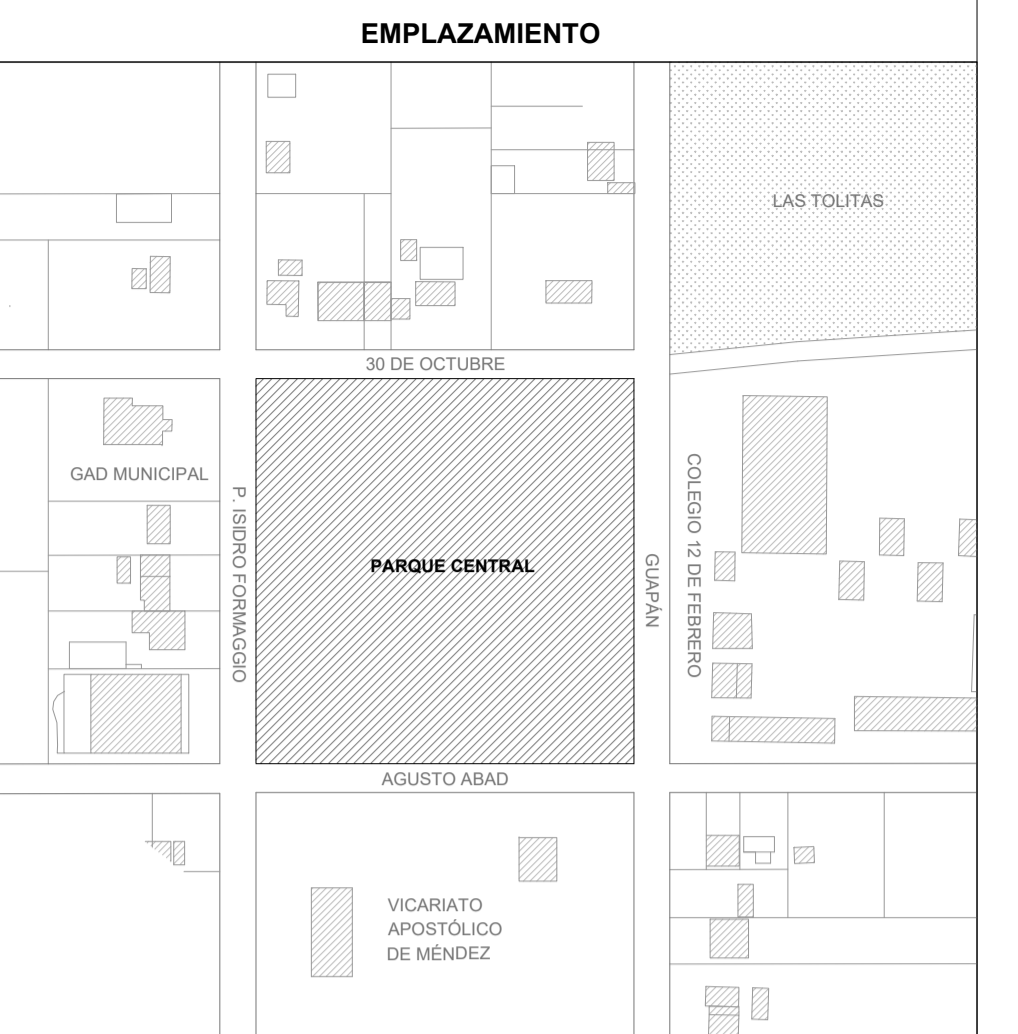

SEÑALIZACIÓN

SIMBOLOGIA

- CHORROS CASCAADA JET 1.12"
- CHORROS PUNTA DE LANZA 1"
- BOQUILLAS DE RETORNO
- ☐ BOMBA DE AGUA
- ☐ SKIMMER PARA PILETA (CODO)
- ☐ REJILLA METÁLICA
- FILTRO
- REBOSE TUB Ø 3"
- DESARENADOR
- ☐ CARCAMO 80MMx 80MM
- TUB.DESCARGA Ø 1.12" Ø 3"
- TUB.RETORNO Ø 1.12" Ø 12"
- TUB.SUCCION Ø 1.12" Ø 3"

bde *Ingeniería y Arquitectura*
ALCALDE
Administración 2019 - 2023

ALCALDÍA PABLO SEXTO
Unidad del Poder Ejecutivo

GAD MUNICIPAL DE PABLO SEXTO
DIRECCIÓN DE PLANIFICACIÓN TERRITORIAL E INSTITUCIONAL

PROYECTO: **PARQUE CENTRAL DE PABLO SEXTO**

SELLO: CONTENIDO:
**PLANTA DE PILETAS
CORTES
ELEVACIÓN
PLANTA DE CANAL
CORTE DE CANAL**

DIBUJO, DISEÑO Y APROBACION:
ING. LEONARDO GALLARDO SAMANIEGO
DIRECTOR DE OBRAS PÚBLICAS
SENESCOT 1029-2017-190835

ESCALA: ESC: 1_100 FECHA: Noviembre - 2022 LÁMINA: HI-005 / HI-005