

Punto de Anclaje 1

Punto de Anclaje 1

30 DE OCTUBRE




Punto	x	y
1	830712.10	9785162.28
2	830719.61	9785158.00
3	830727.51	9785161.60
4	830737.86	9785169.60
5	830750.26	9785183.78
6	830764.73	9785190.52
7	830773.85	9785197.57
8	830781.66	9785200.25
9	830779.33	9785204.35
10	830790	9785208.7
11	830792.64	9785205.3
12	830799.19	9785196.85
13	830805.32	9785188.94
14	830811.43	9785181.04
15	830818.18	9785172.34
16	830824.69	9785163.85
17	830830.76	9785155.28
18	830833.51	9785152.58
19	830840.38	9785135.98
20	830844.57	9785130.29
21	830857.60	9785124.46
22	830868.76	9785118.04
23	830876.12	9785108.24
24	830882.68	9785097.83
25	830786.23	9785085.08
26	830778.97	9785079.45
27	830772.28	9785073.04
28	830710.9	9785047.52
29	830715.19	9785041.99
30	830728.61	9785034.6
31	830753.57	9785018.28
32	830745.21	9785013.20
33	830752.56	9785008.71
34	830759.32	9785003.5
35	830734.25	9785034.78
36	830783.45	9785038.06
37	830795.1	9785032.25
38	830770.63	9785057.45
39	830749.63	9785037.14
40	830764.38	9785030.56
41	830737.39	9785023.14
42	830740.46	9785018.19
43	830725.11	9785013.8
44	830777.34	9785030.31
45	830784.22	9785031.38
46	830791.61	9785037.85
47	830796.64	9785041.91
48	830801.66	9785047.64
49	830783.27	9785056.61
50	830775.48	9785061.6
51	830777.62	9785047.31
52	830801.78	9785057.49
53	830788.98	9785052.85
54	830755.51	9785032.3
55	830786.9	9785033.95
56	830808.65	9785042.02
57	830818.55	9785042.13
58	830817.09	9785038.69
59	830824.11	9785031.08
60	830826.65	9785030.03
61	830803.81	9785017.2
62	830803.09	9785010.39
63	830788.59	9785012.65
64	830770.78	9785028.92
65	830772.14	9785033.33
66	830786.6	9785031.11
67	830759.24	9785025.70
68	830756.28	9785038.77
69	830767.31	9785039.81
70	830766.18	9785020.32
71	830780.5	9785000.98
72	830780.28	9785017.03
73	830721.93	9785033.29
74	830765.87	9785059.28
75	830780.07	9785019.6
76	830759.62	9785017.41
77	830746.57	9785076.43
78	830737.81	9785062.64
79	830763.62	9785075.96
80	830783.21	9785084.34
81	830722	9785050.59
82	830785.26	9785043.86
83	830786.53	9785044.3
84	830785.27	9785049.85
85	830773.48	9785040.66
86	830801.25	9785037.74
87	830762.01	9785020.5
88	830735.38	9785021.76
89	830768.2	9785021.54
90	830722.29	9785019.41
91	830775.58	9785018.29
92	830771.56	9785025.11
93	830733.64	9785025.17
94	830771.62	9785022.53
95	830784.31	9785020.91
96	830766.08	9785018.28
97	830769.77	9785018.45
98	830771.38	9785020.88
99	83070.48	9785024
100	830788.28	9785025.3
101	830785.58	9785023.75
102	830780.25	9785017.65
103	830762.97	9785024.28
104	830780.43	9785023.05
105	830778.24	9785020.38
106	830783.89	9785017.8
107	830785.6	9785021.01
108	830783.48	9785018.63
109	830795.94	9785014.85
110	830762.62	9785044.31
111	830789	9785045.53
112	830801.67	9785031.31
113	830797.69	9785034.22
114	830797.21	9785040.31
115	830800.42	9785044.51
116	830805.55	9785042.21
117	830806.76	9785037.83
118	830805.75	9785034.06
119	830801.93	9785020.36
120	830817.43	9785034.44
121	830808.6	9785030.5
122	830800.69	9785018.79
123	830794.17	9785017.66
124	830807.52	9785014.28
125	830805.54	9785013.05
126	830812.58	9785016.81
127	830803.62	9785012.94
128	830824.98	9785022.7
129	830774.71	9785033.87
130	830773.97	9785018.46
131	830770.76	9785068.61

P. ISIDRO FORMAGGIO

AVENIDA GUAPAN

AUGUSTO ABAD

Punto de Anclaje 2

 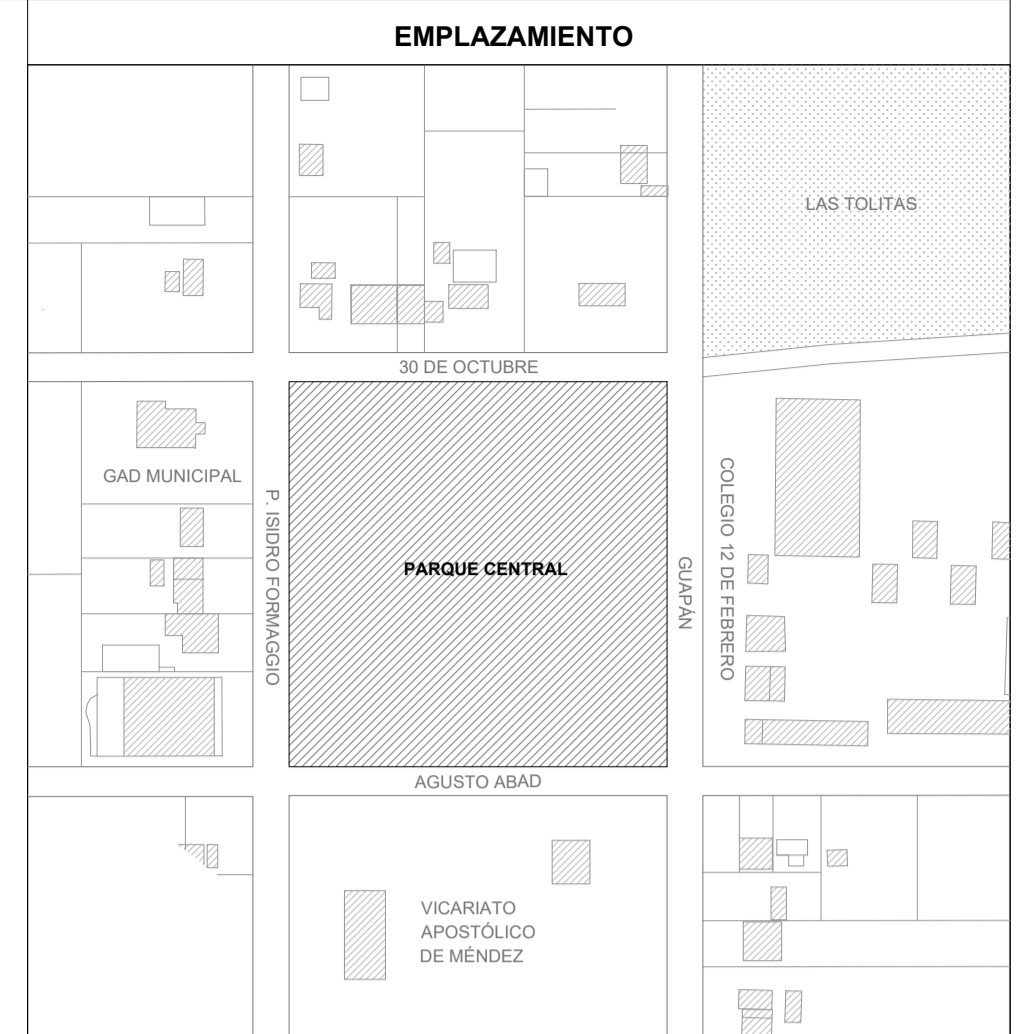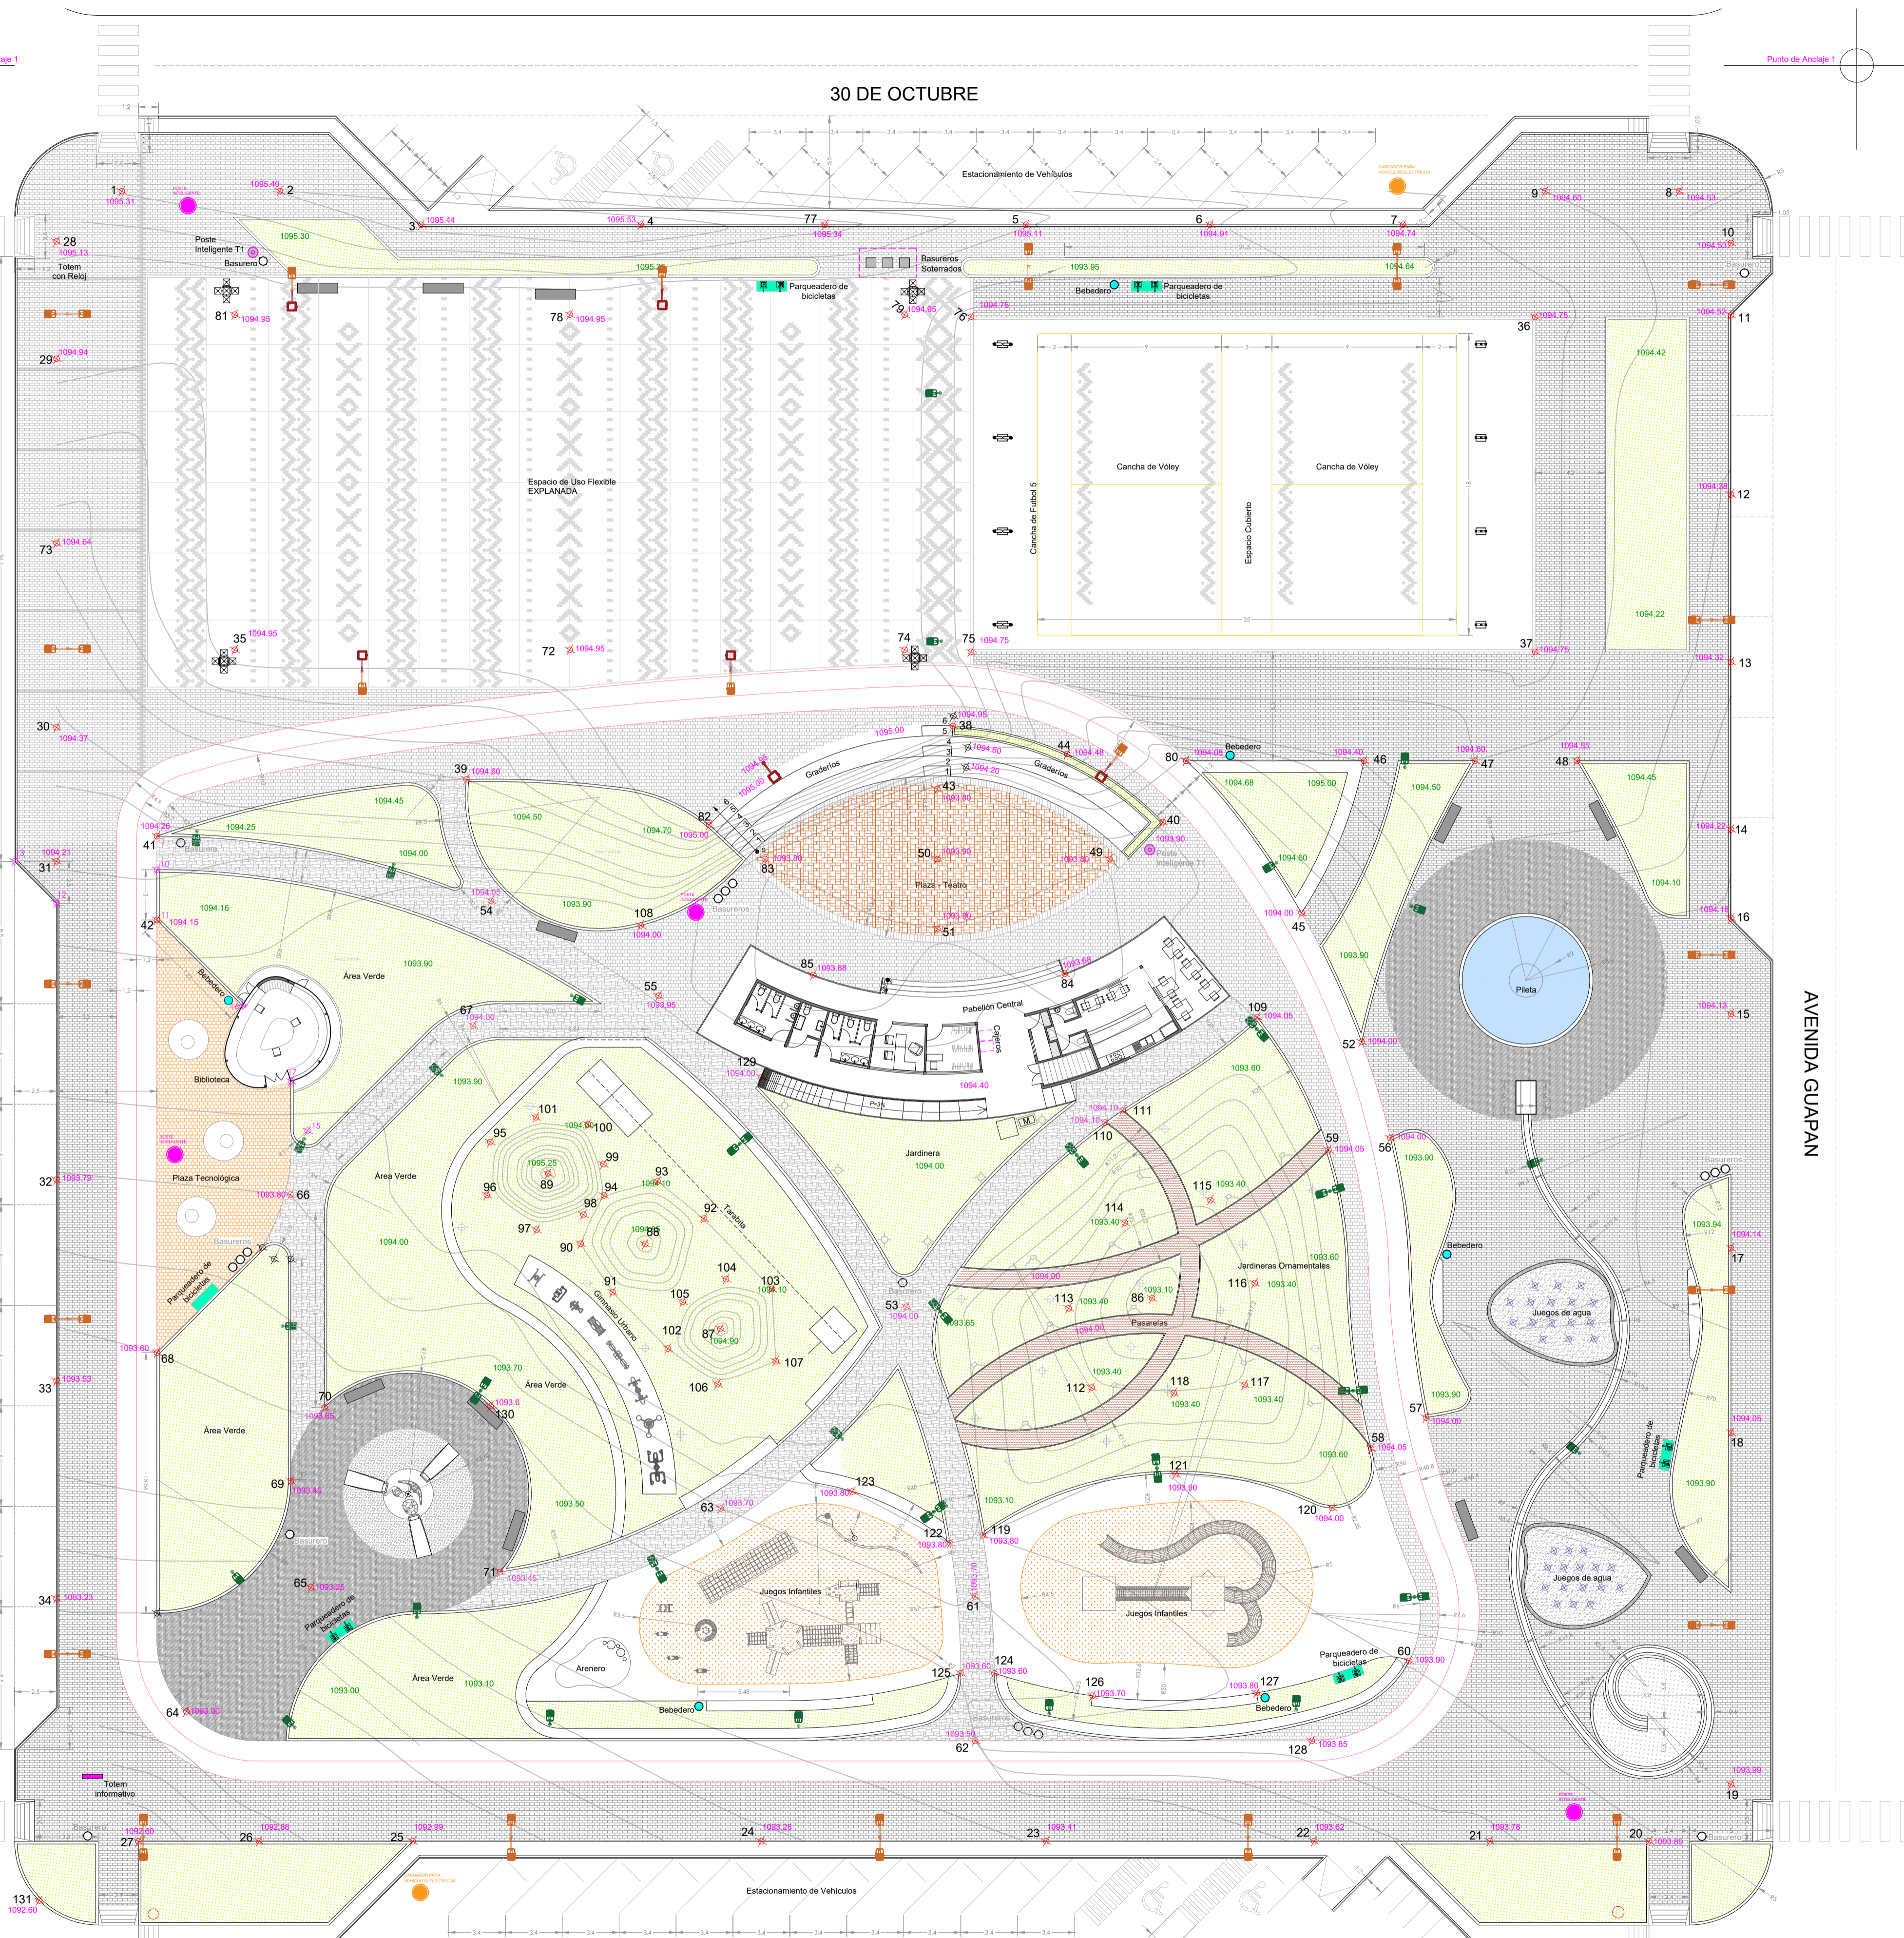

**SEÑALIZACIÓN**

- BARRERA CONVENCIONAL 1.10
- REFLECTOR DE PISO
- BARRERA CONVENCIONAL 2.10
- BARRERA CONVENCIONAL 3.10
**GAD MUNICIPAL DE PABLO SEXTO**  
**DIRECCIÓN DE PLANIFICACIÓN TERRITORIAL E INSTITUCIONAL**

PROYECTO: **PARQUE CENTRAL DE PABLO SEXTO**

SELLO: **PLANTA TÉCNICA GENERAL**

DIBUJO: **DISEÑO Y REVISIÓN: APROBACIÓN:**

ARQ. CHRISTOPHER GUEVARA BAY  
 TÉCNICO DE ORDENAMIENTO  
 SENESCYT 1029-2020-222236

ARQ. EDDY SUJICZHARAY OÑE  
 DIRECTOR DE PLANIFICACIÓN  
 SENESCYT 1007-14-1276436

ING. MTR. LENIN VEROZOLA G.  
 ALCALDE PABLO SEXTO  
 SENESCYT 1010-12-74297

ESCALA: **ESC: 1\_200**

FECHA: **Noviembre - 2022**

LÁMINA: **AR-001 / AR-019**